



SITUACIÓN

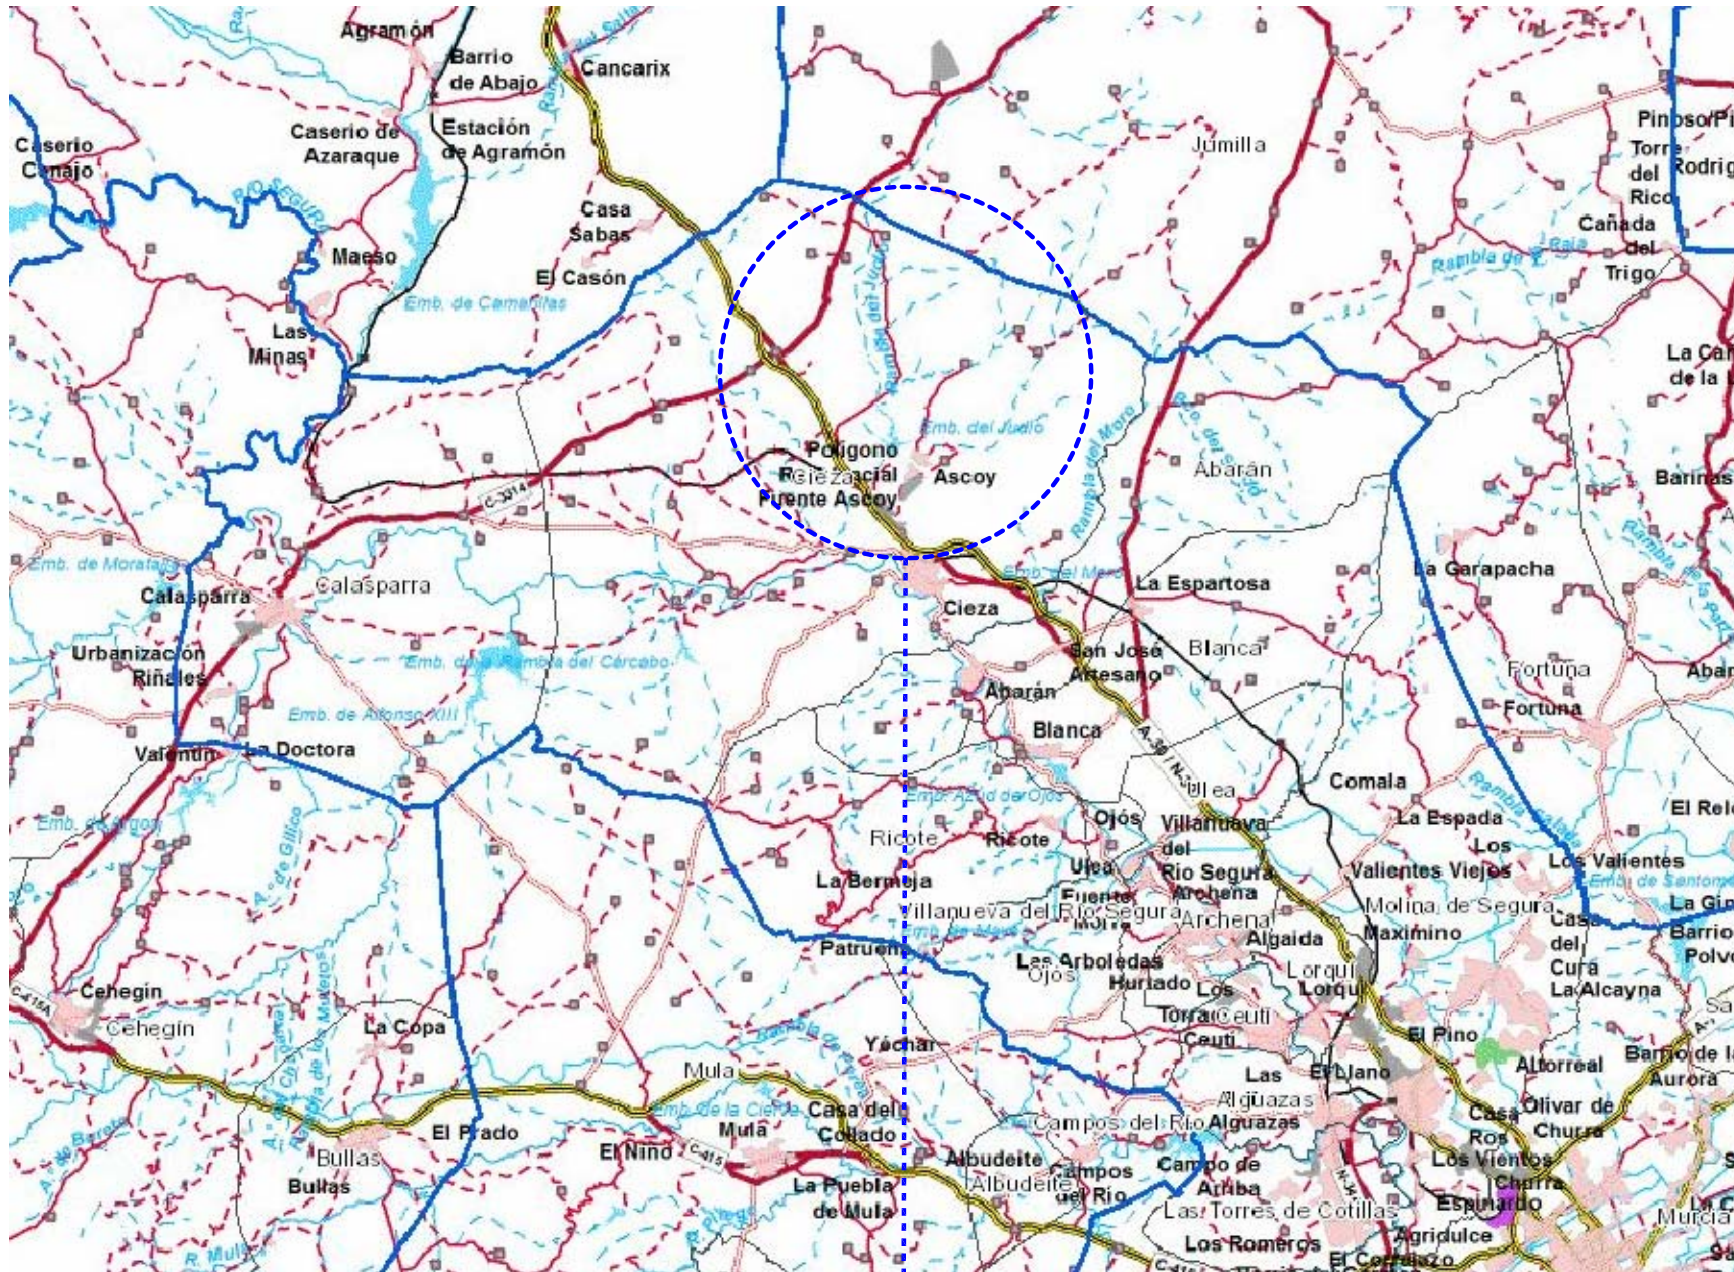

EMPLAZAMIENTO  
ESCALA: 1/60.000

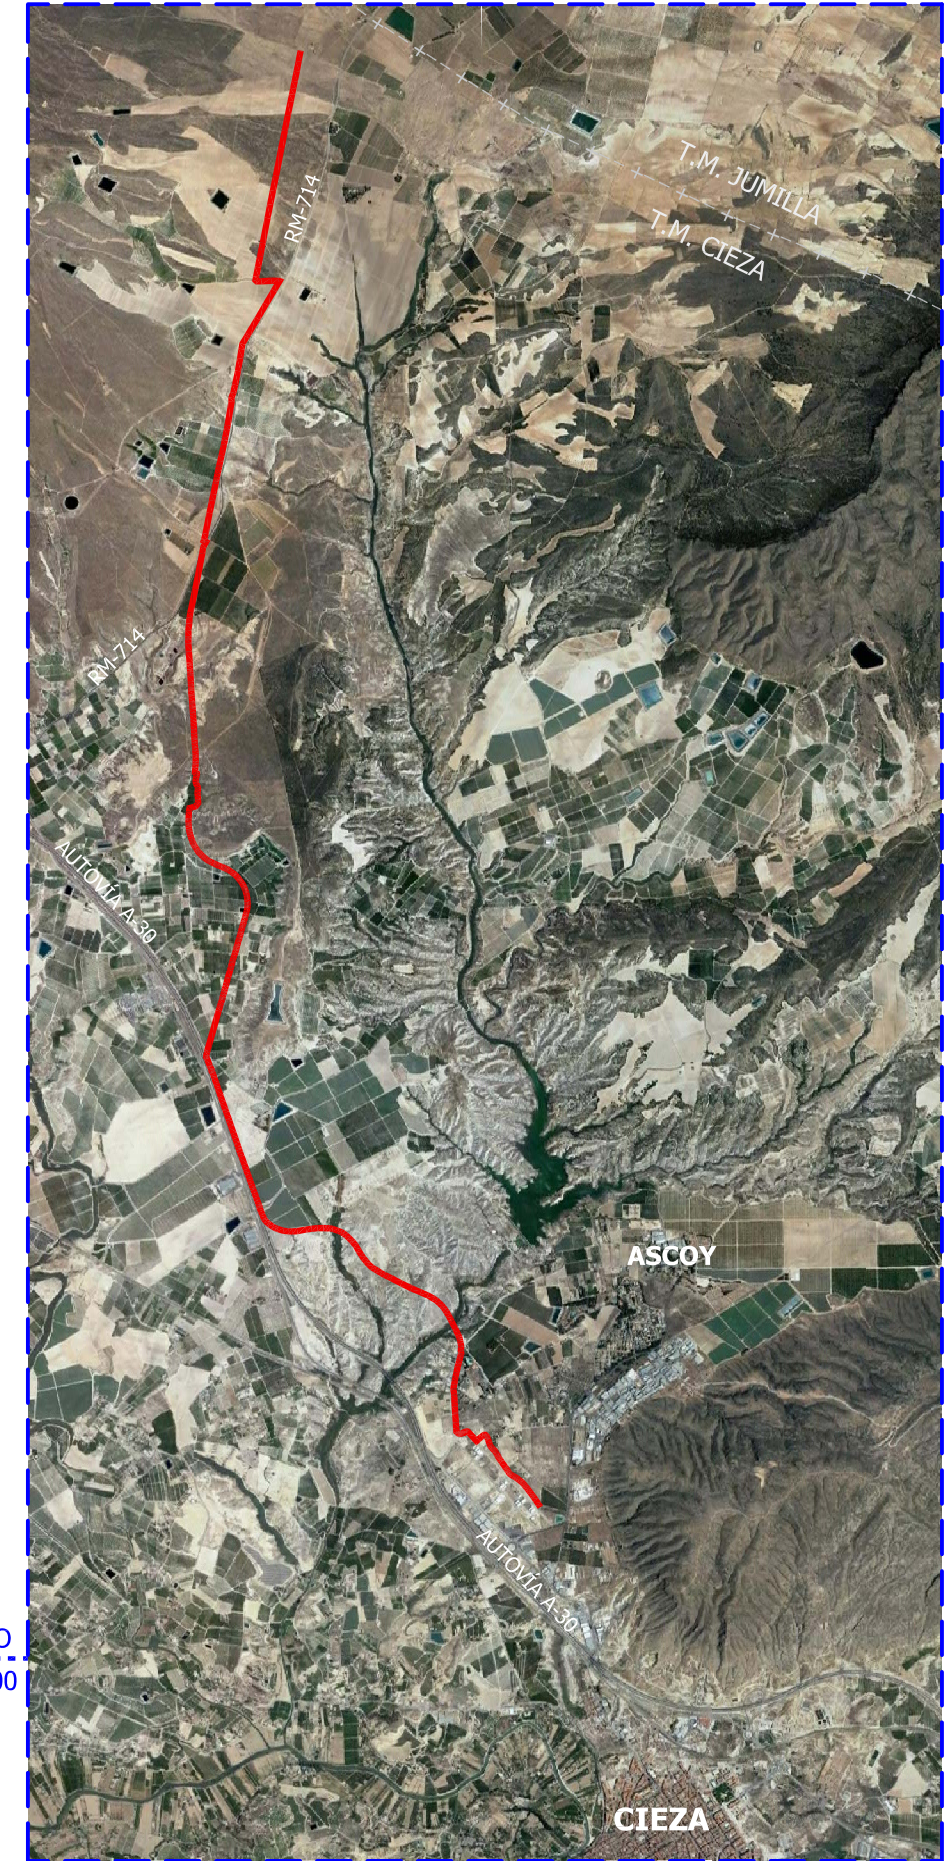

TRAZADO VÍA VERDE DEL CHICHARRA

PROMOTOR:



TÍTULO DEL PROYECTO:

PROYECTO DE CONSTRUCCIÓN DE LA VÍA VERDE DEL CHICHARRA.  
TRAMO POR TÉRMINO MUNICIPAL DE CIEZA



LA AUTORA ESTUDIO DE SEGURIDAD Y SALUD:

MARÍA AZUCENA JIMÉNEZ RUIZ  
ING. TÉCNICO DE OBRAS PÚBLICAS  
Nº COLEGIADO 27.785

PLANO ESTUDIO DE SEGURIDAD Y SALUD:

SITUACIÓN Y  
EMPLAZAMIENTO

FECHA:

JULIO 2019

ESCALA:


S/E



PLANO Nº:

01


HOJA:

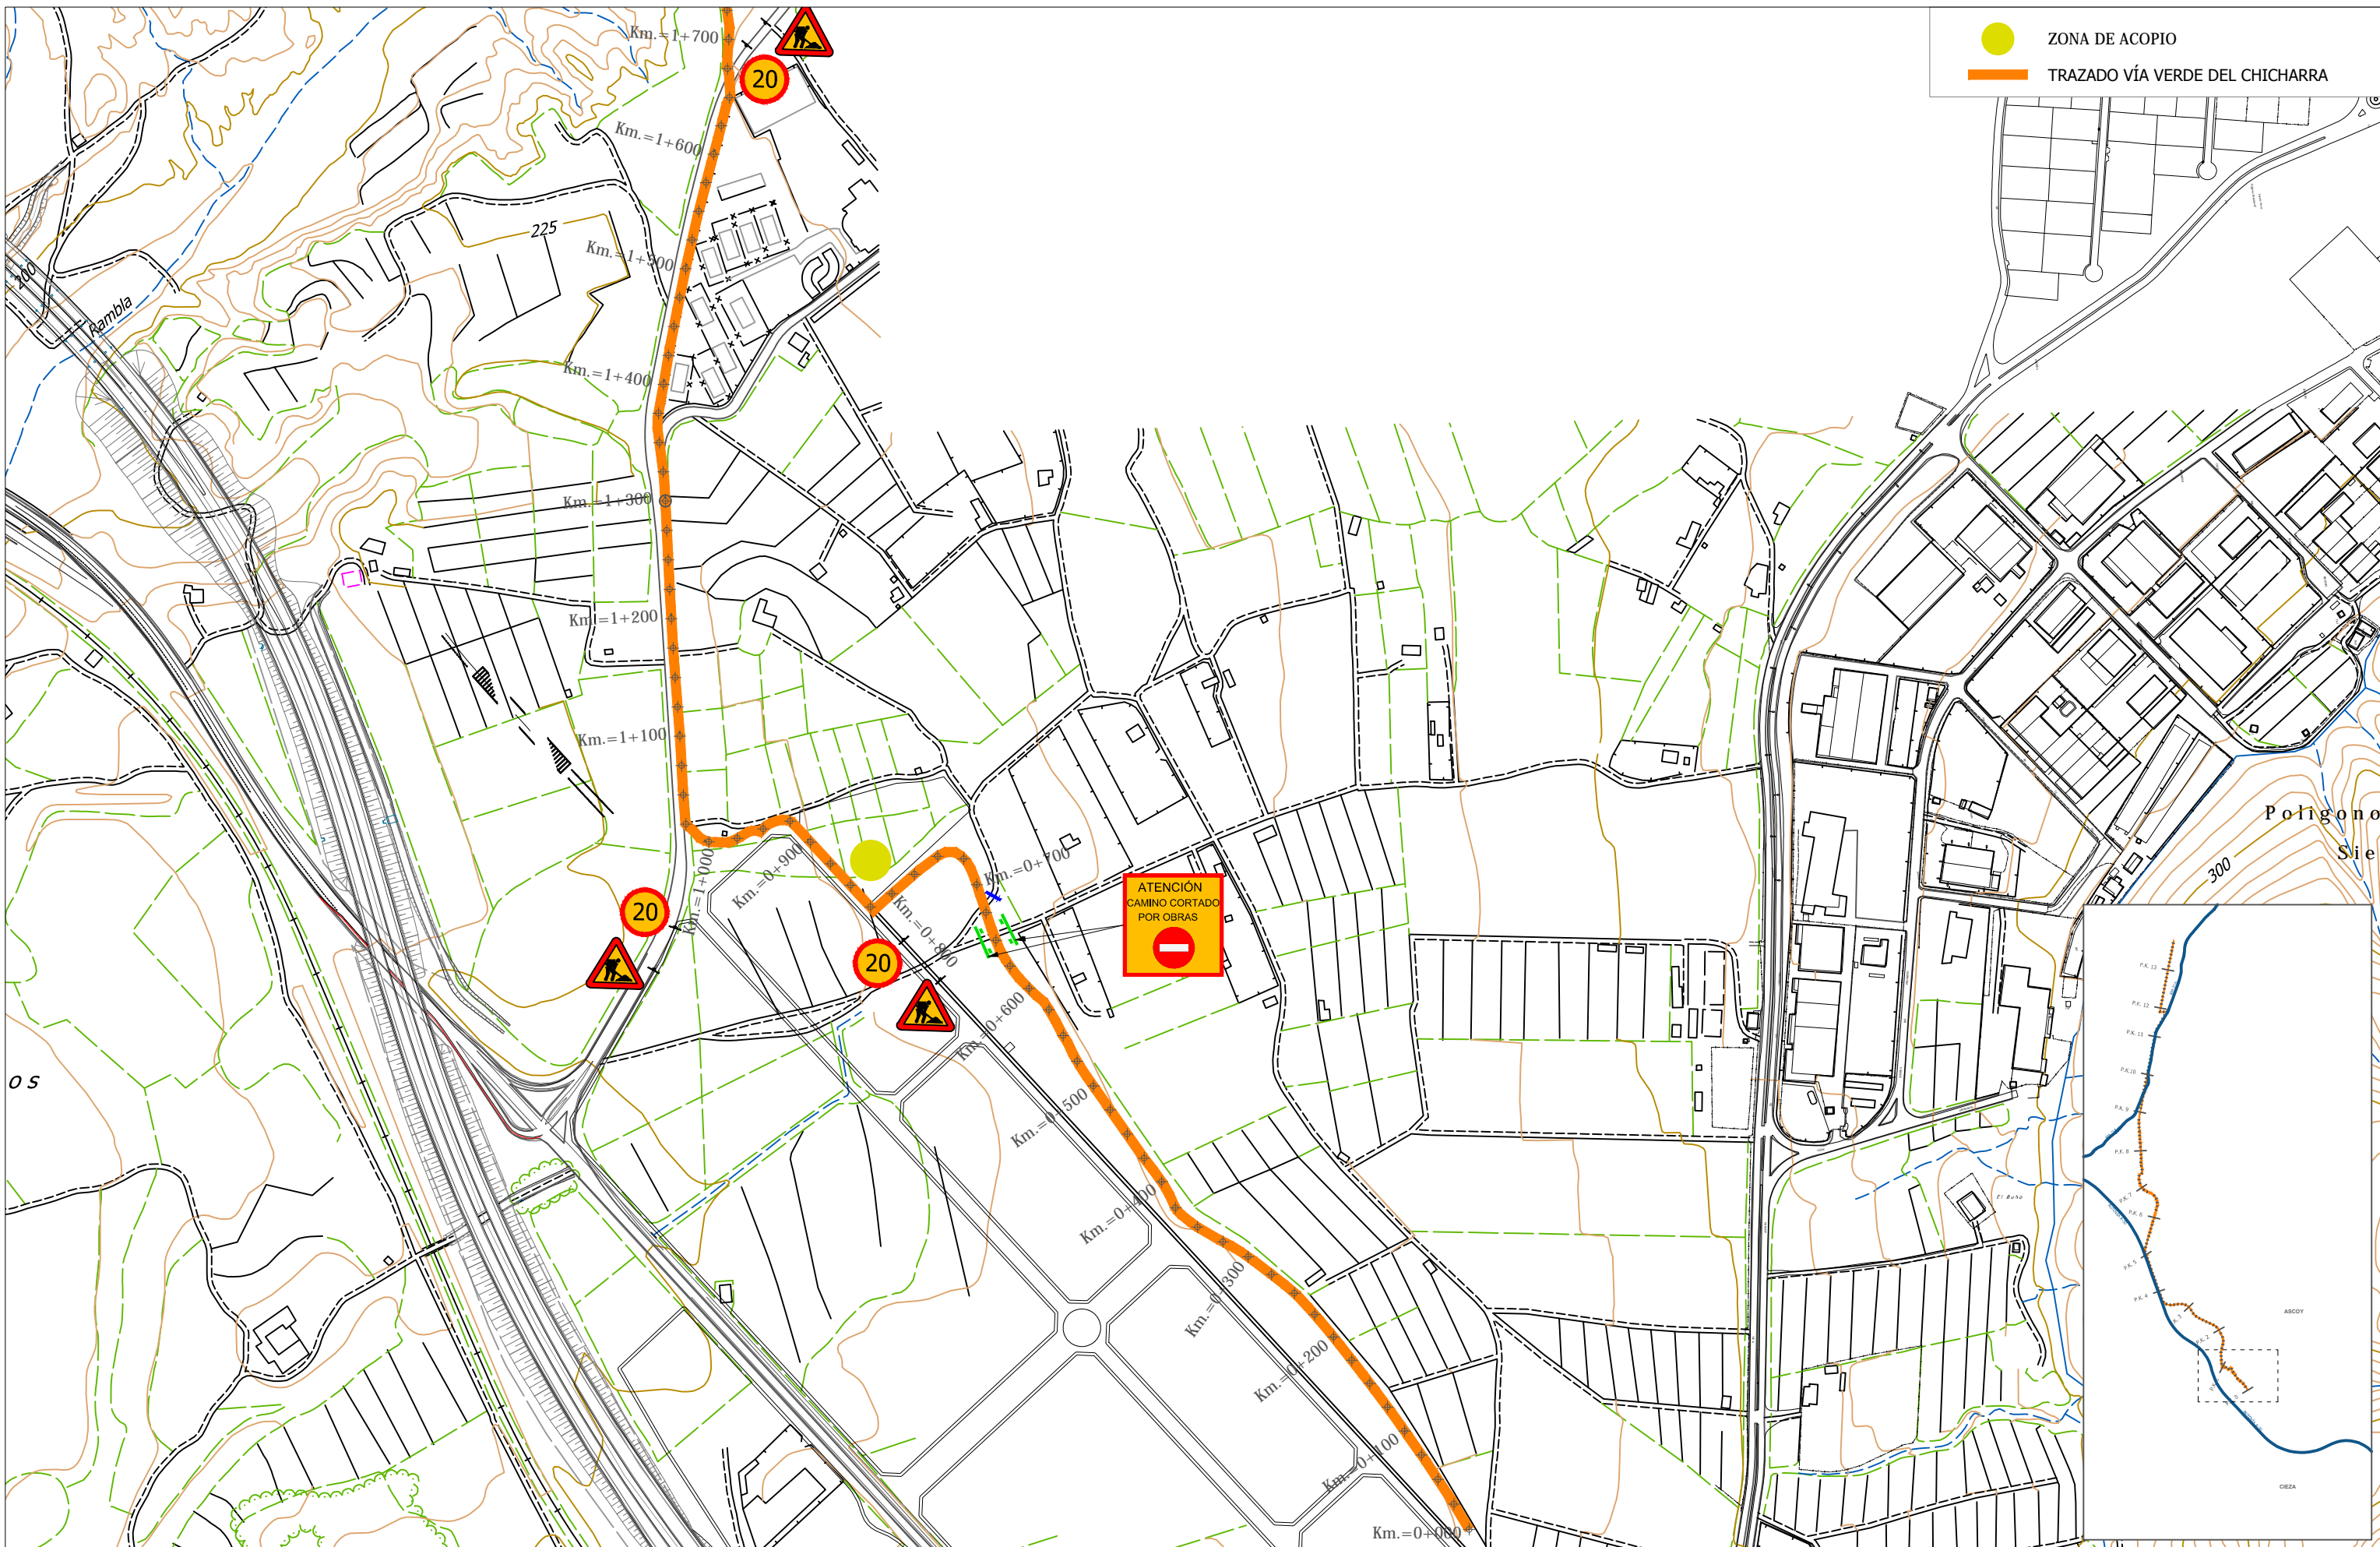

1 de 1

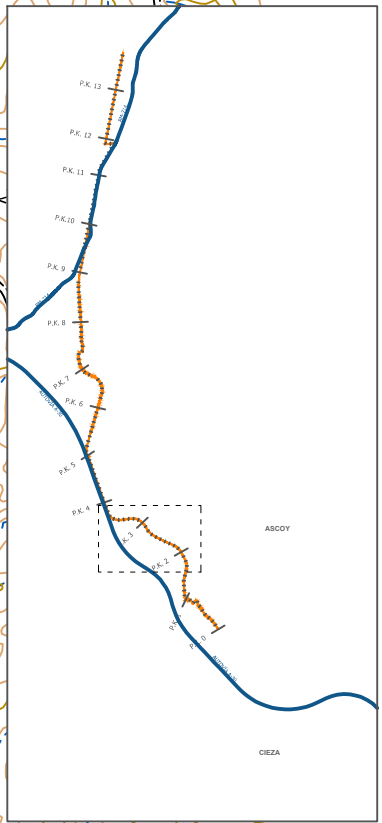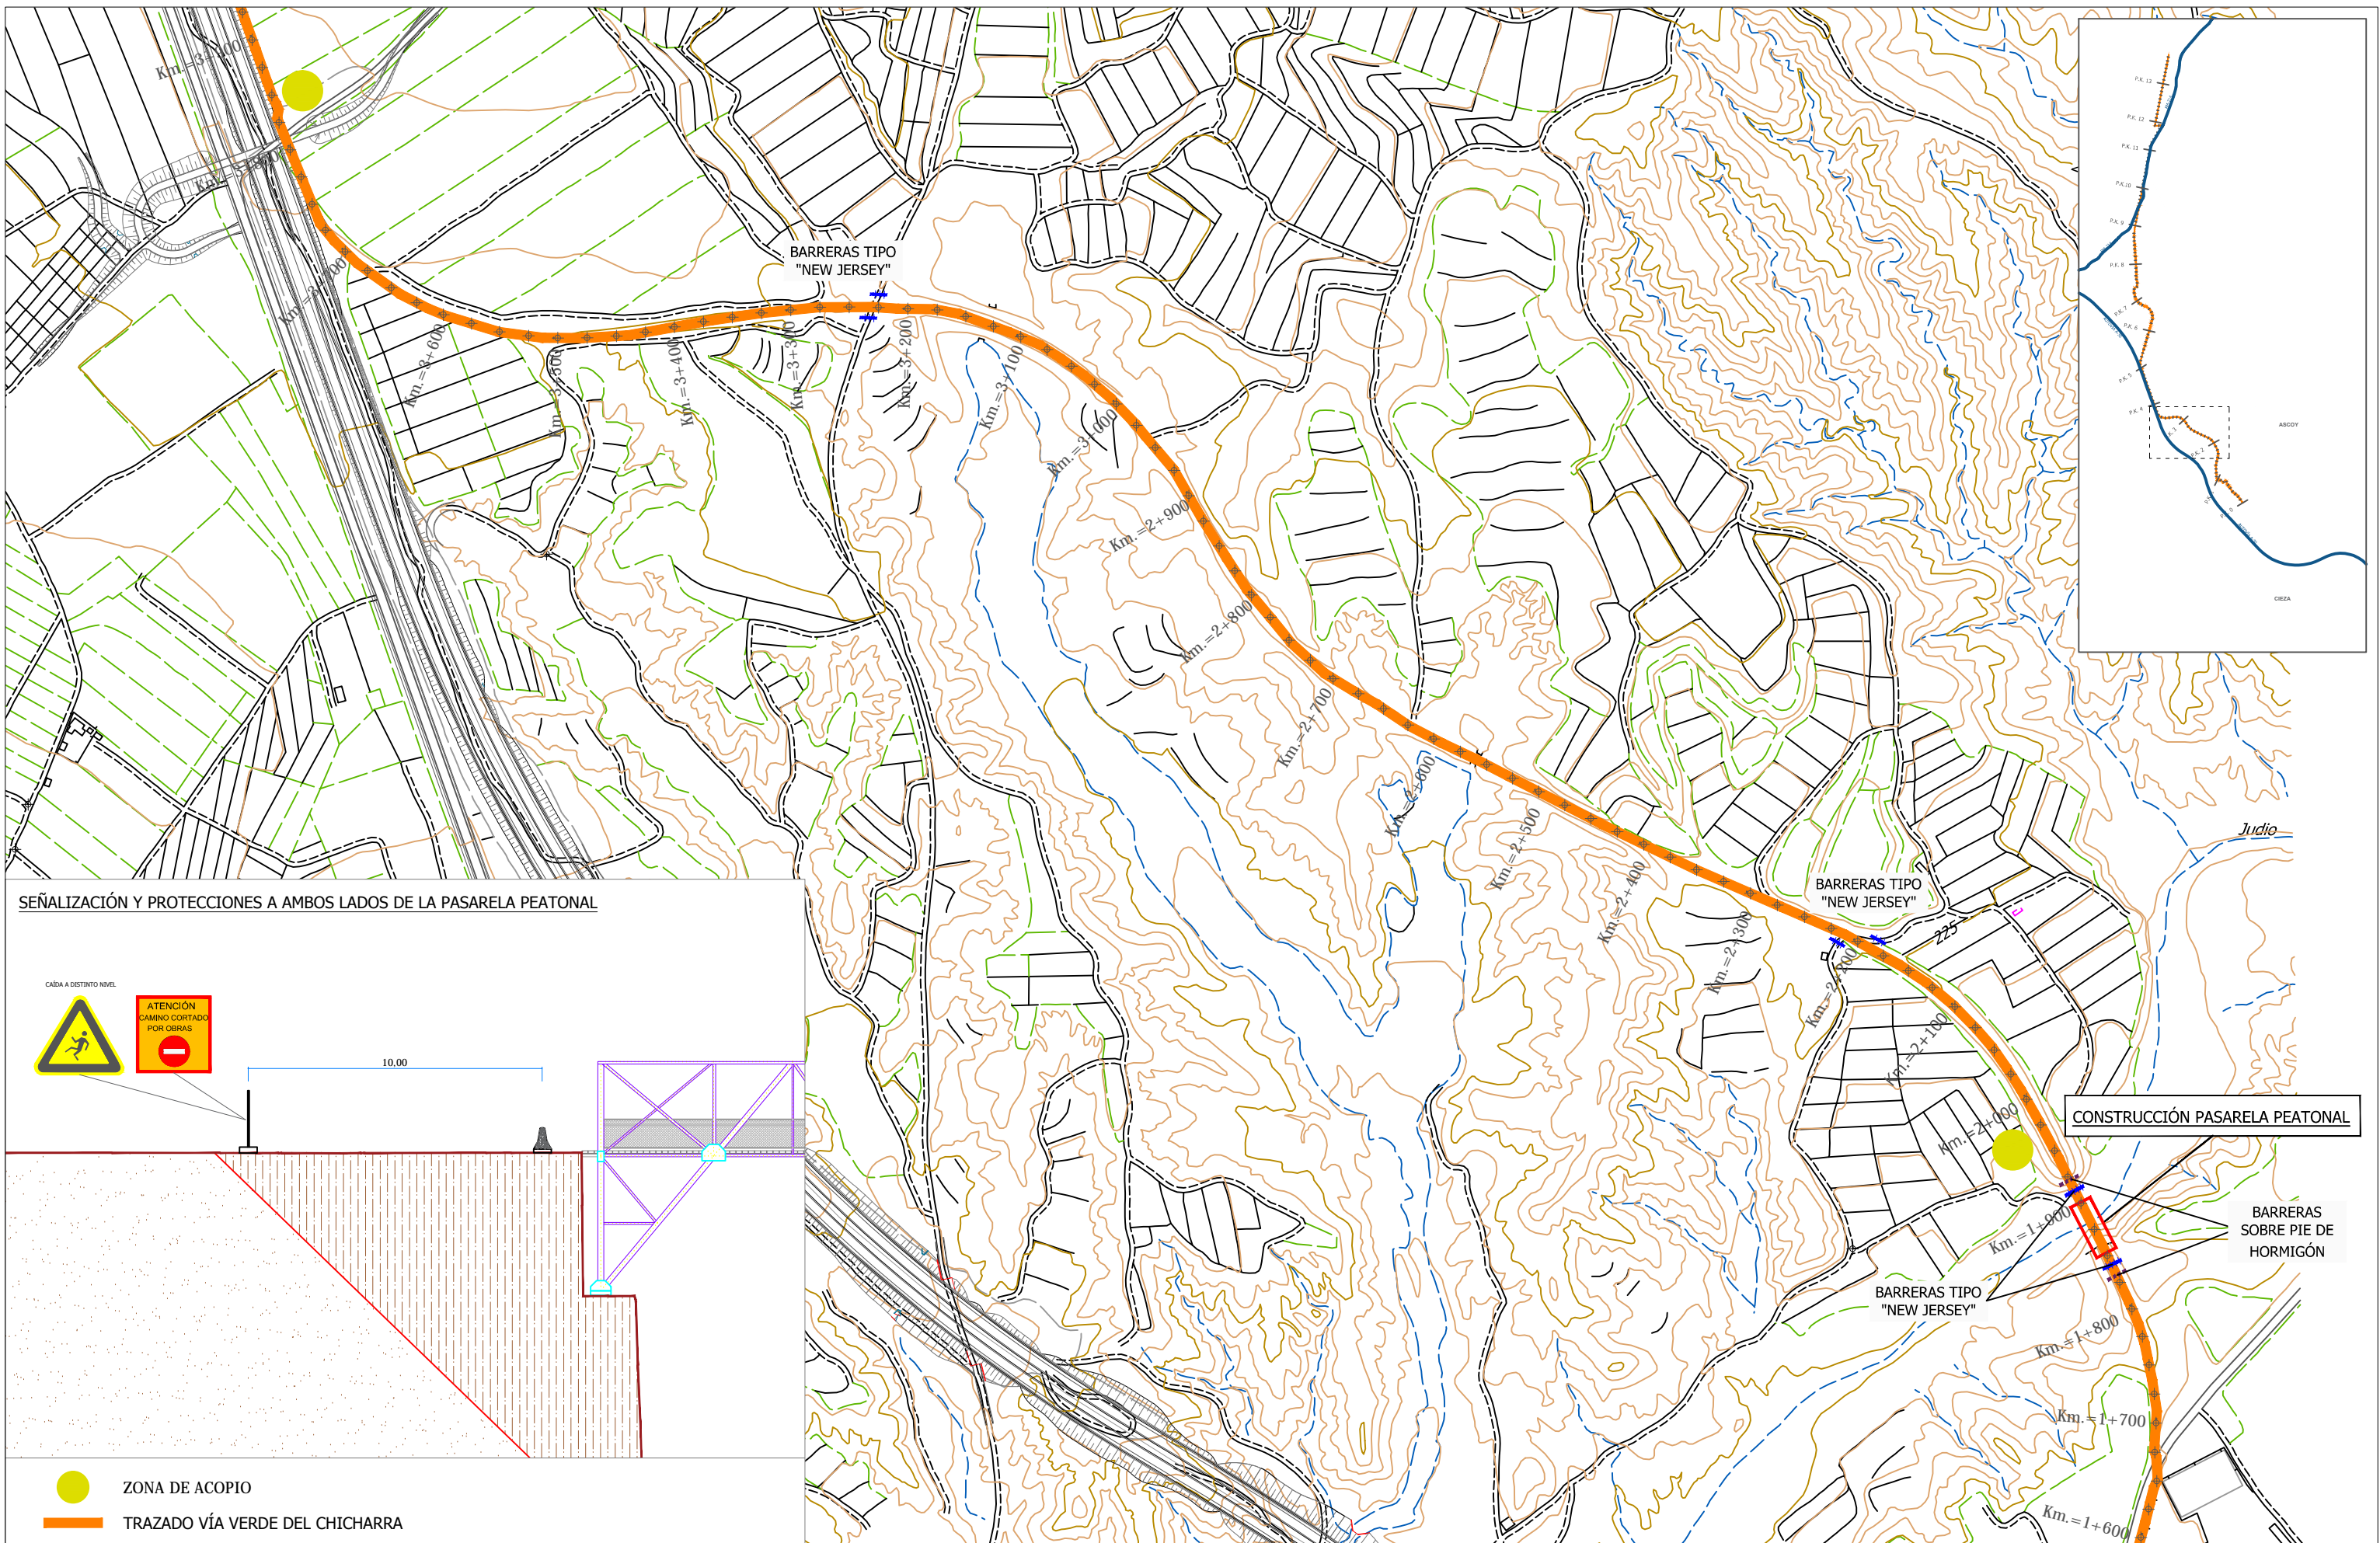

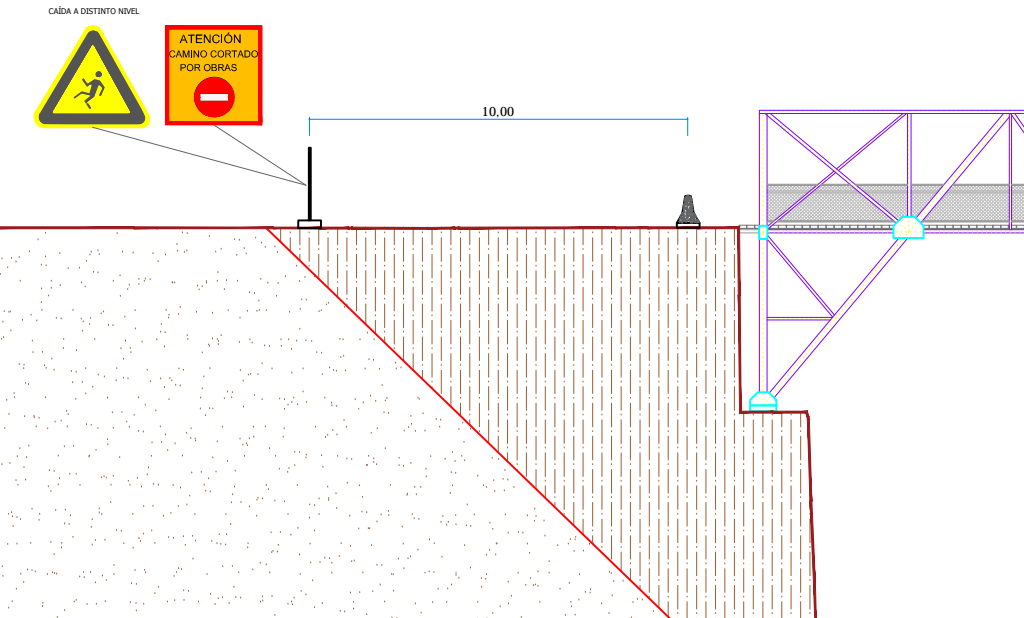

SEÑALIZACIÓN Y PROTECCIONES A AMBOS LADOS DE LA PASARELA PEATONAL



-  ZONA DE ACOPIO
-  TRAZADO VÍA VERDE DEL CHICHARRA

CONSTRUCCIÓN PASARELA PEATONAL

BARRERAS SOBRE PIE DE HORMIGÓN

PROMOTOR:



Región de Murcia  
Instituto de Turismo  
Unión Europea

TÍTULO DEL PROYECTO:  
**PROYECTO DE CONSTRUCCIÓN DE LA VÍA VERDE DEL CHICHARRA.  
 TRAMO POR TÉRMINO MUNICIPAL DE CIEZA**



LA AUTORA ESTUDIO DE SEGURIDAD Y SALUD:







MARÍA AZUCENA JIMÉNEZ RUIZ  
 ING. TÉCNICO DE OBRAS PÚBLICAS  
 Nº COLEGIADO 27.785


PLANO ESTUDIO DE SEGURIDAD Y SALUD:  
**ZONAS DE ACOPIO Y  
 SEÑALIZACIÓN**


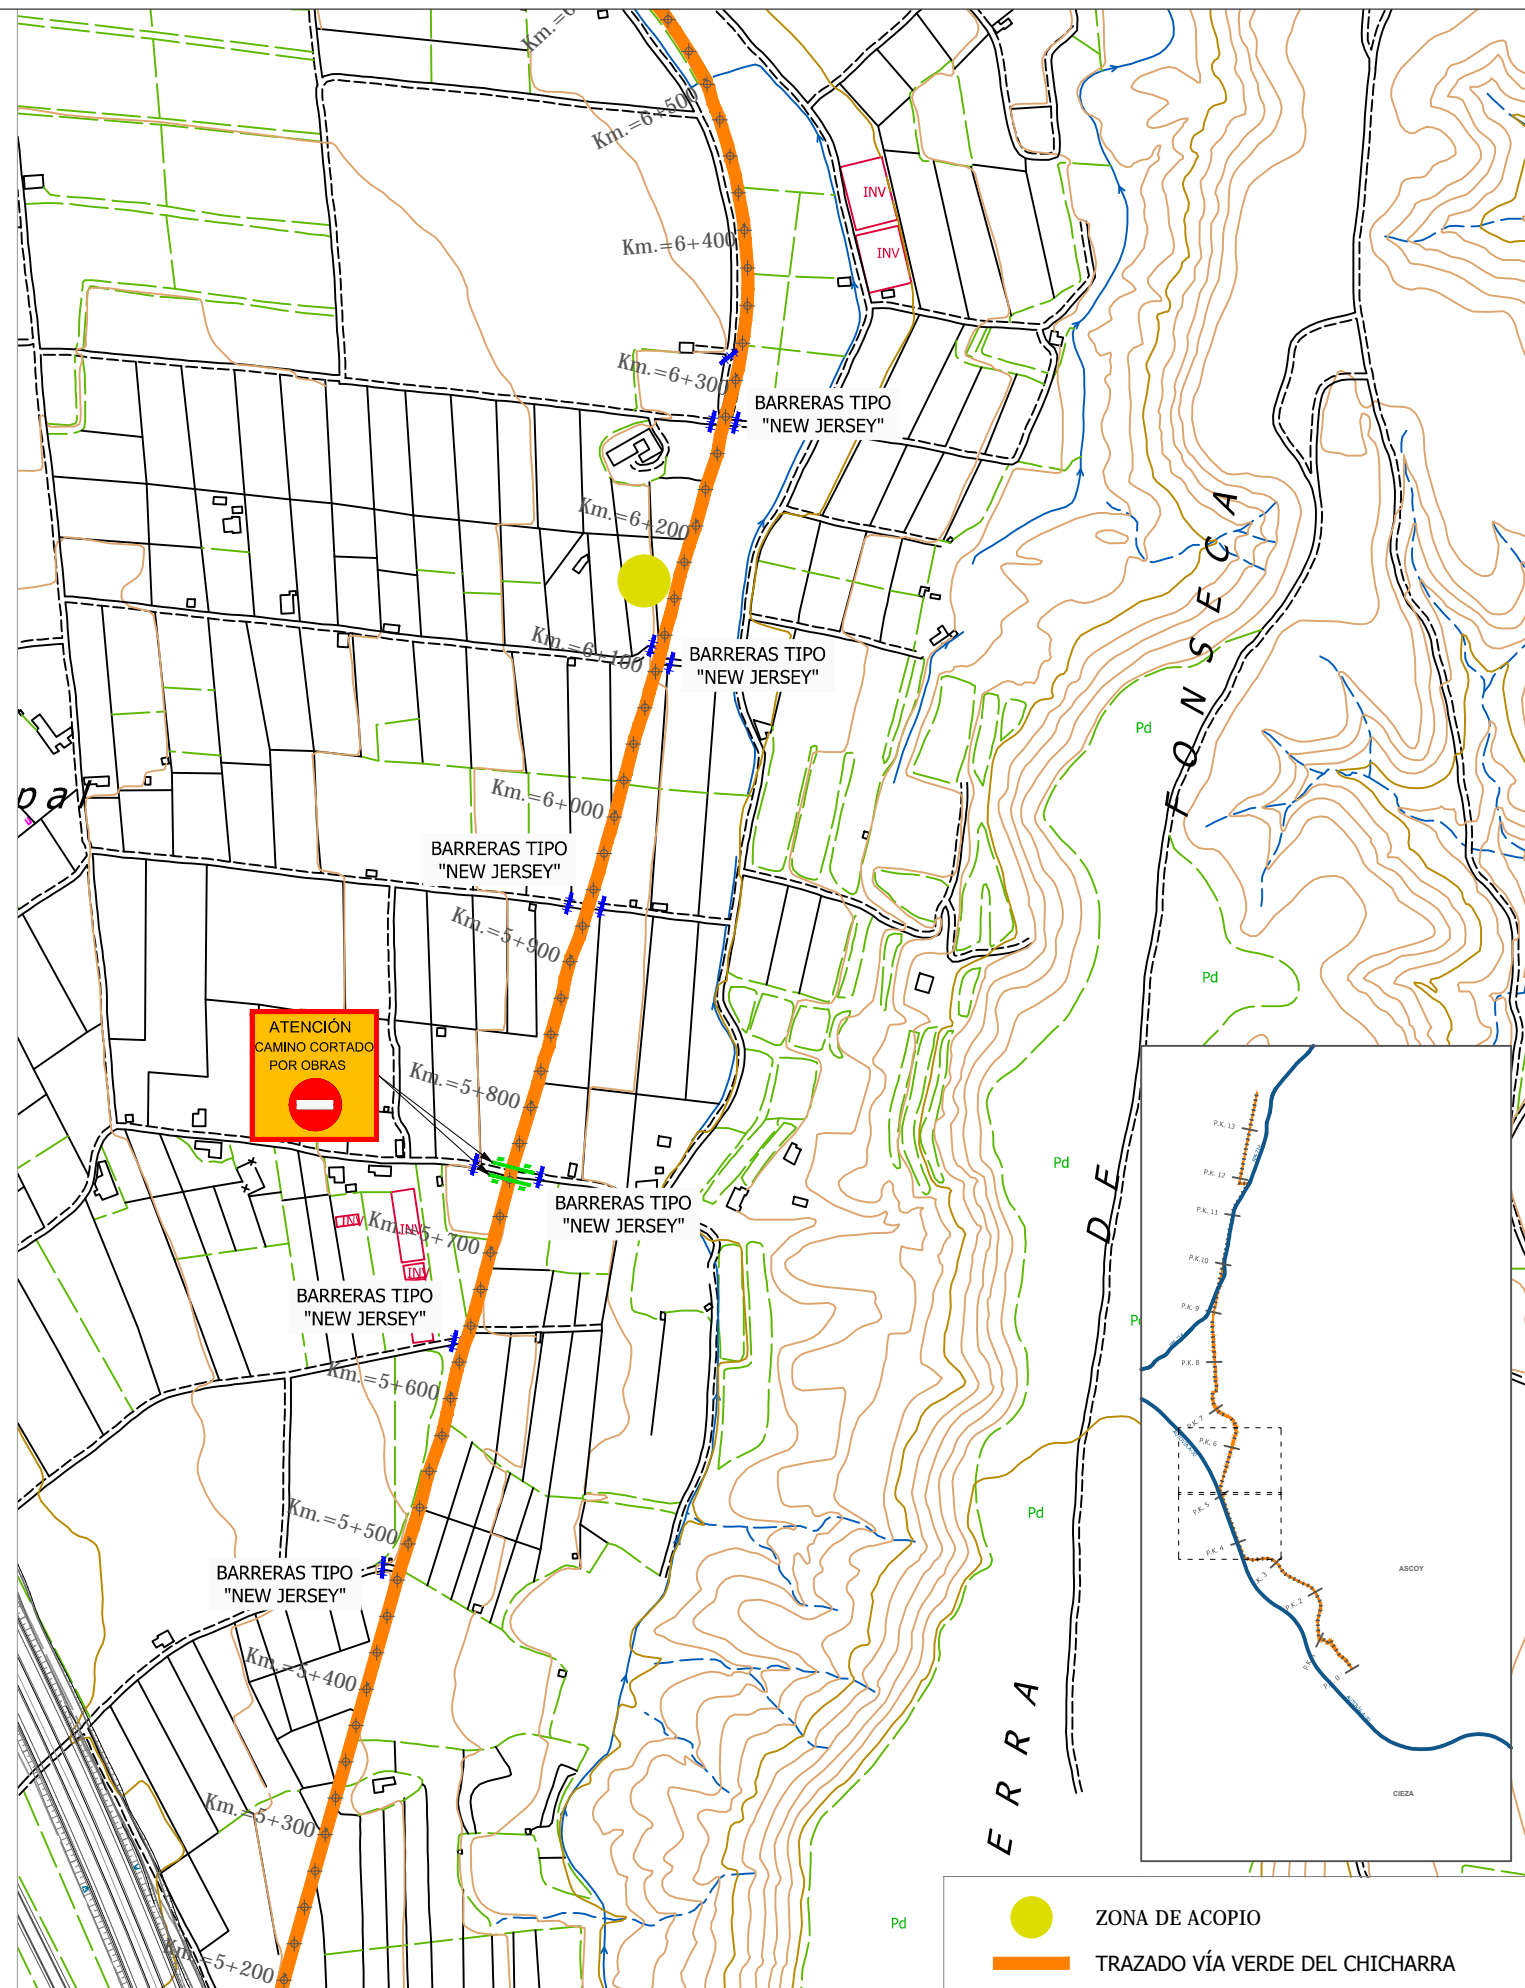
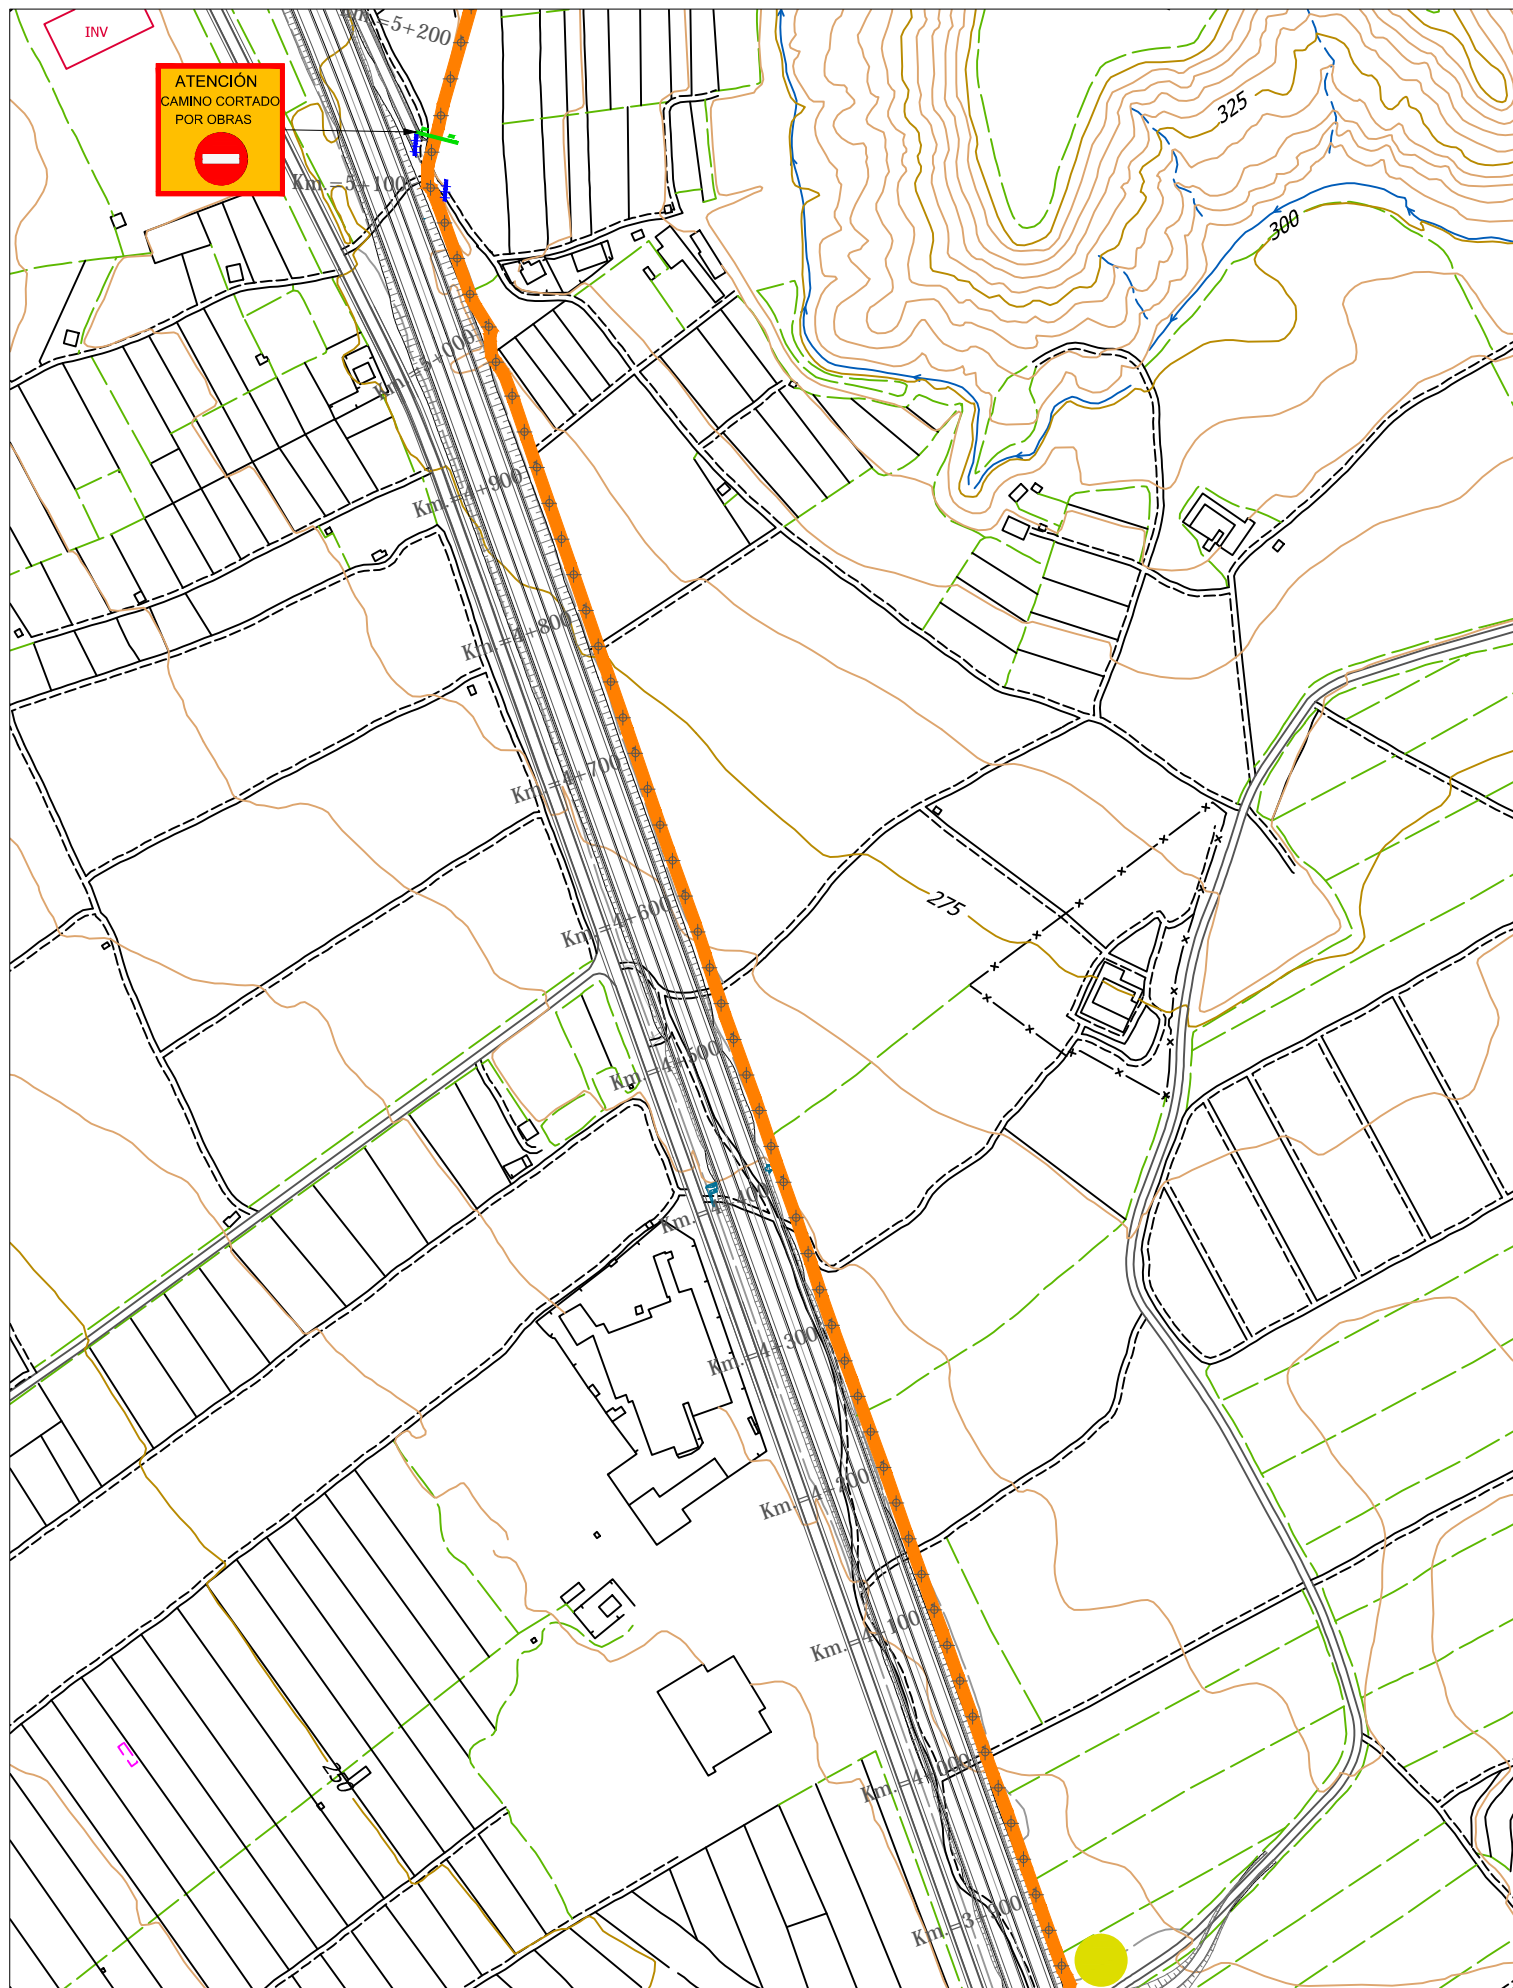
FECHA: JULIO 2019	PLANO Nº: 02
ESCALA: 1/5.000	HOJA: 2 de 8

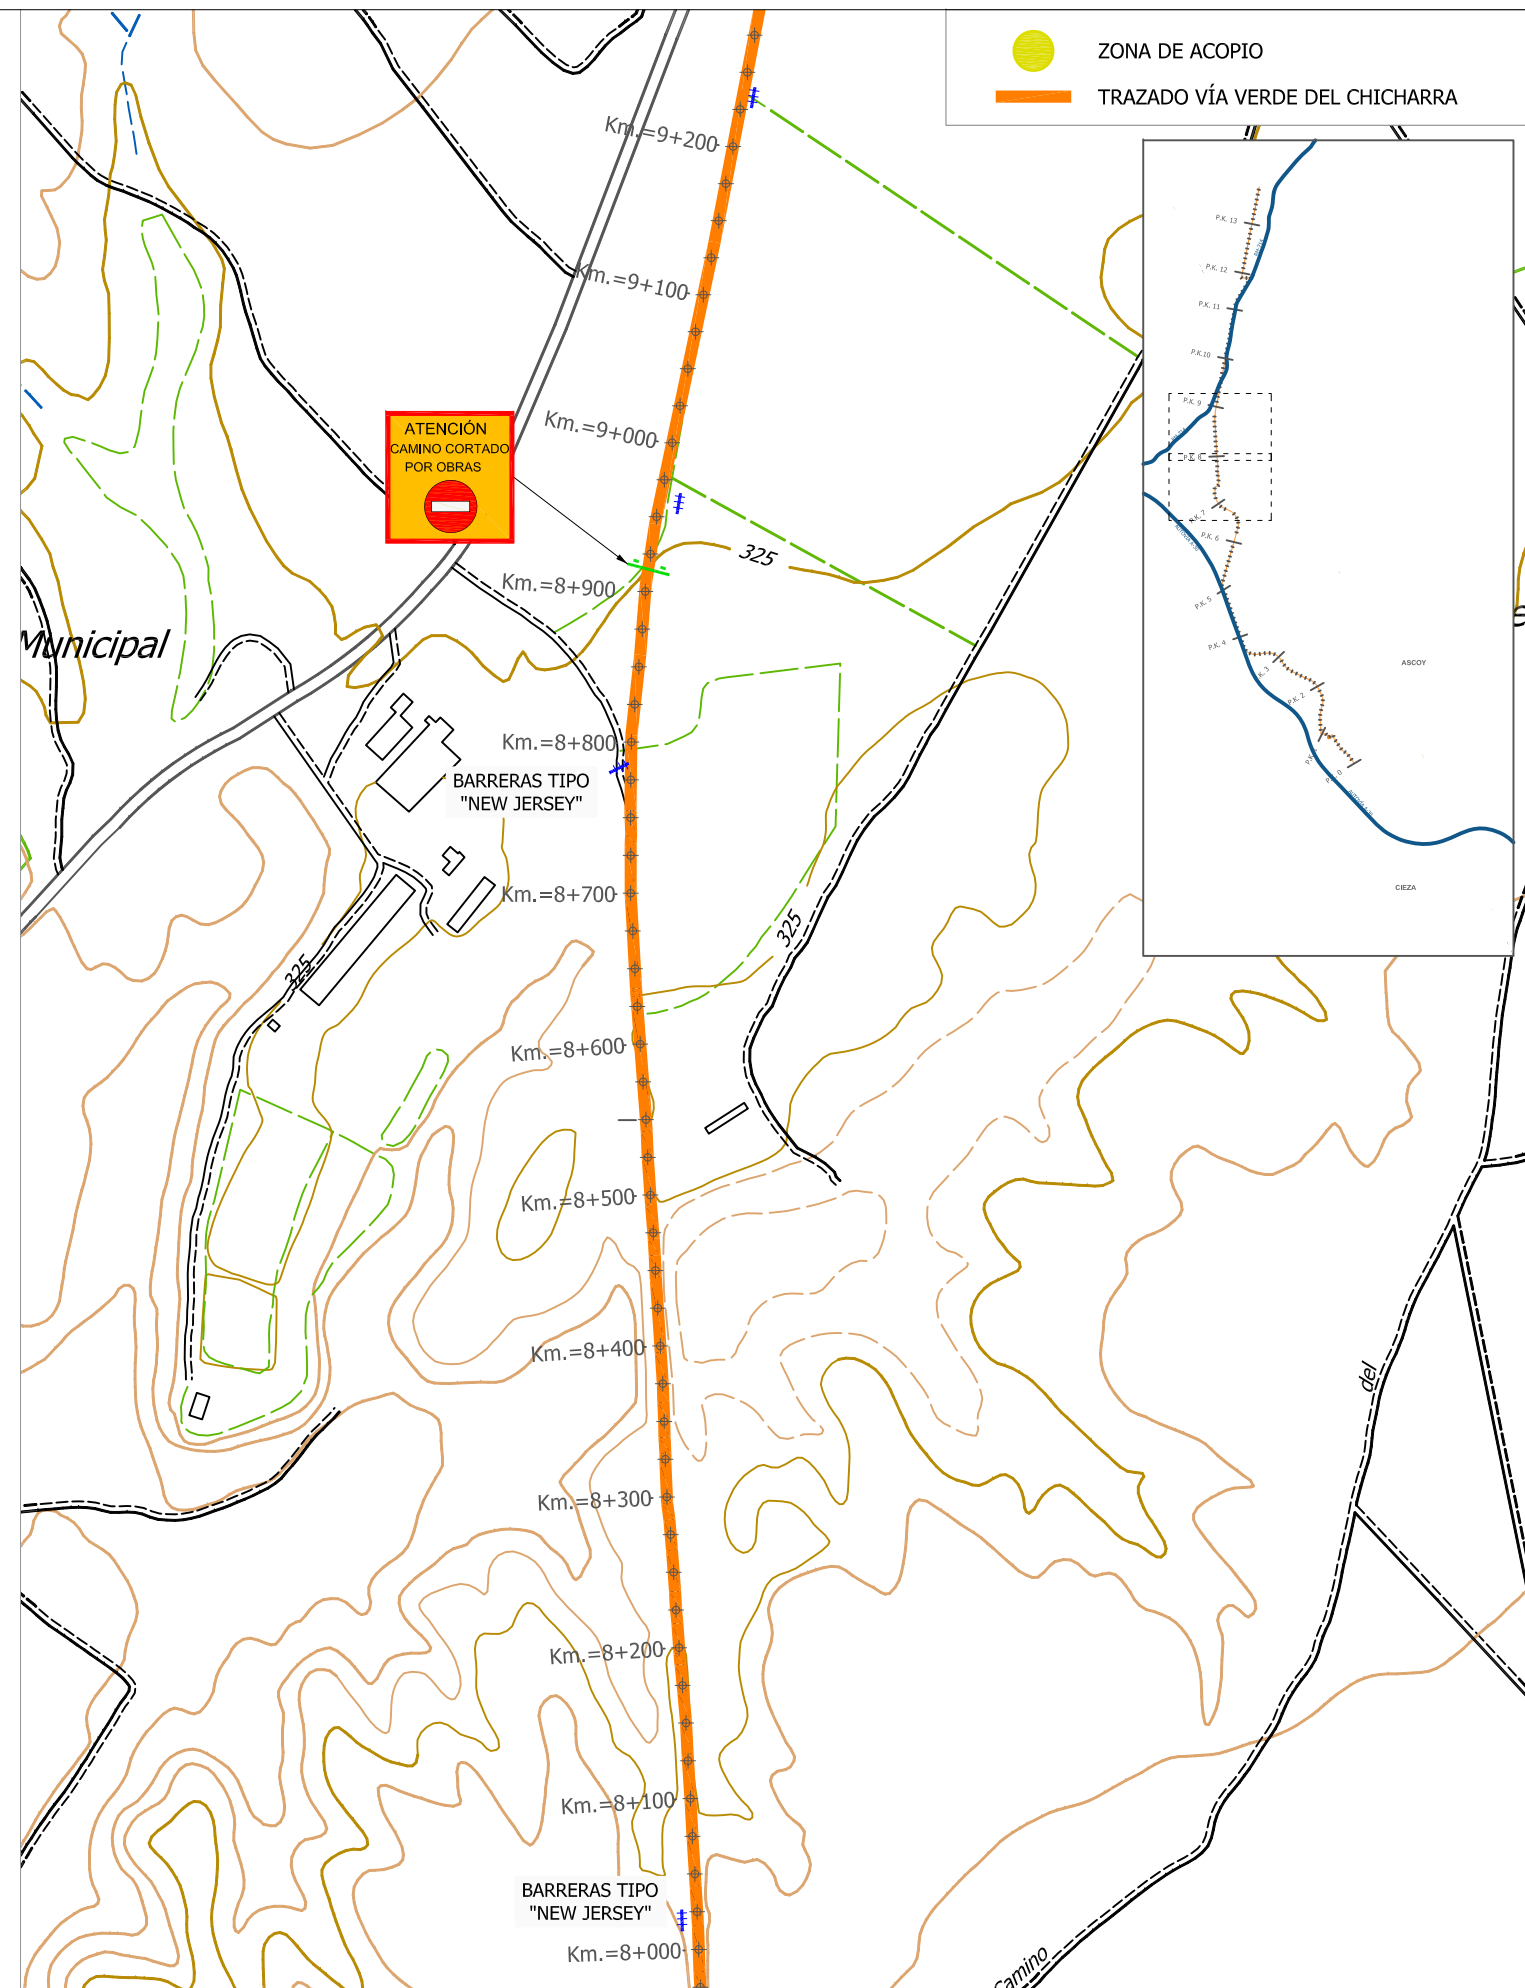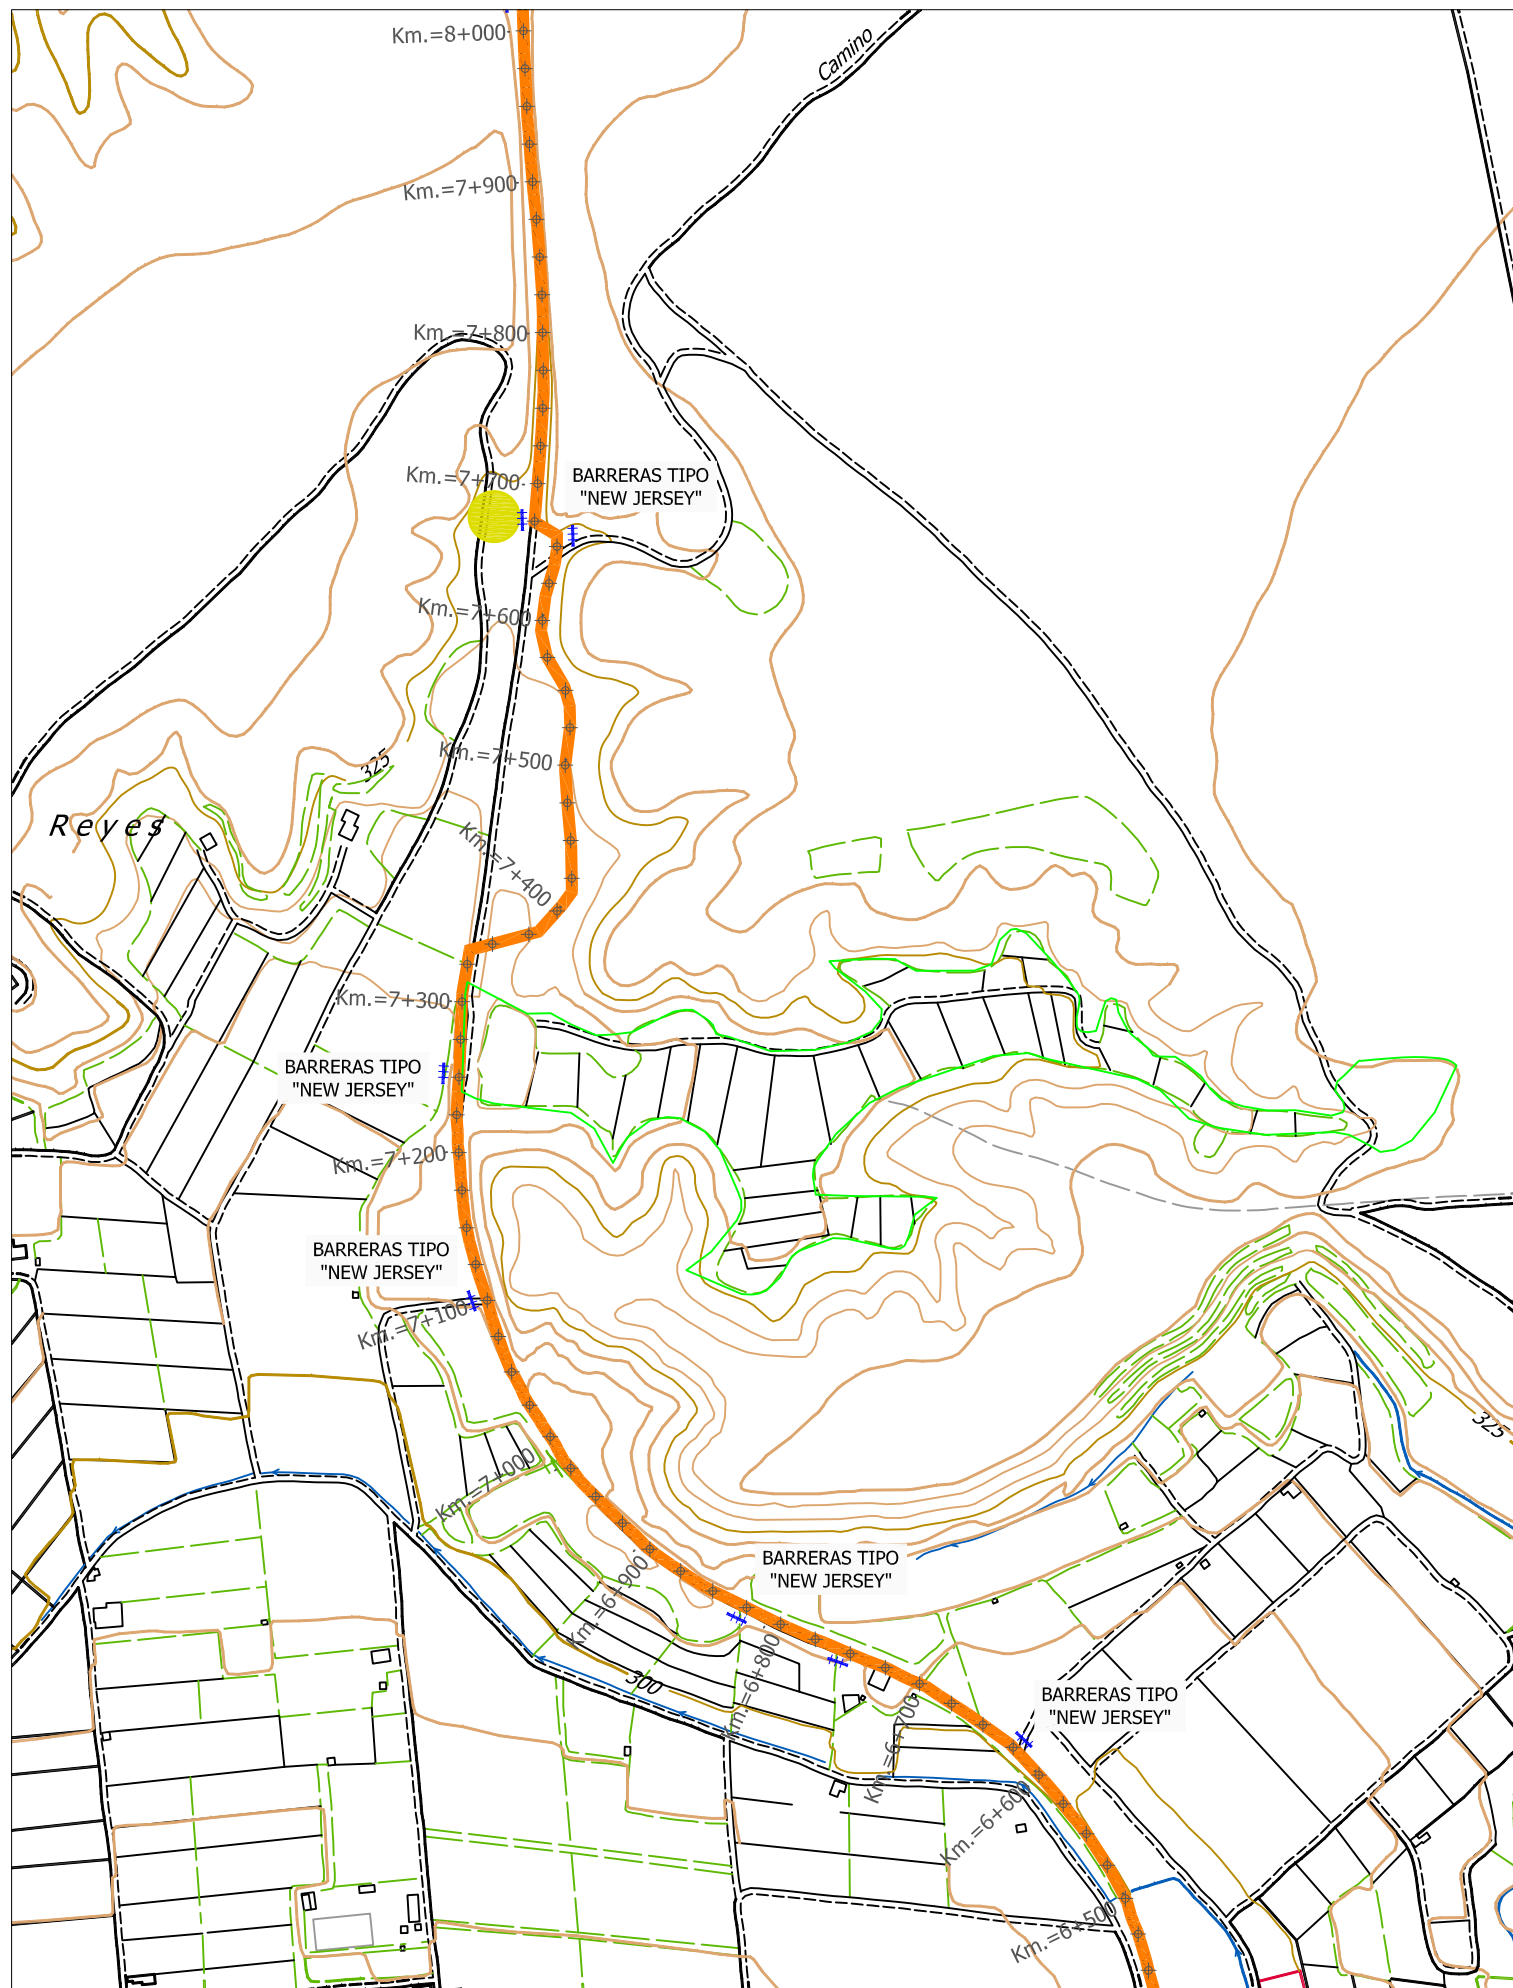



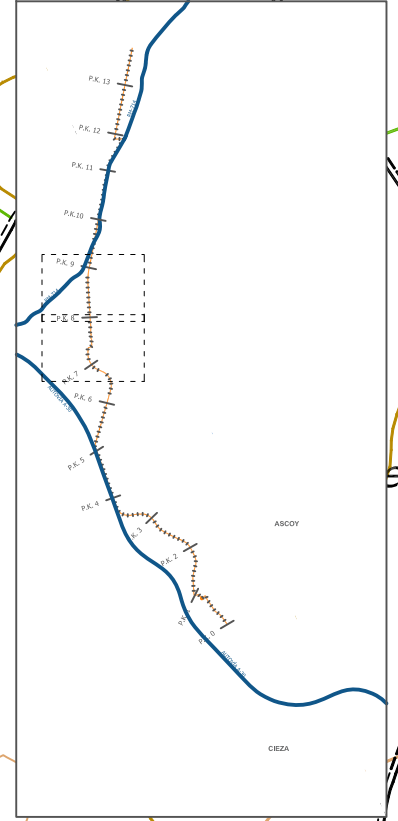


 ZONA DE ACOPIO  
 TRAZADO VÍA VERDE DEL CHICHARRA

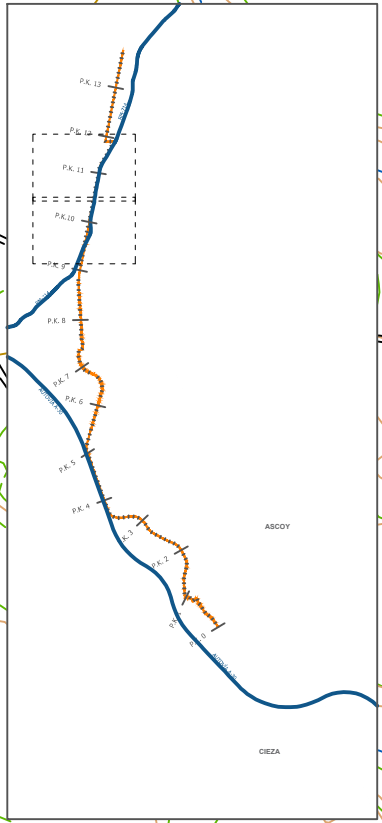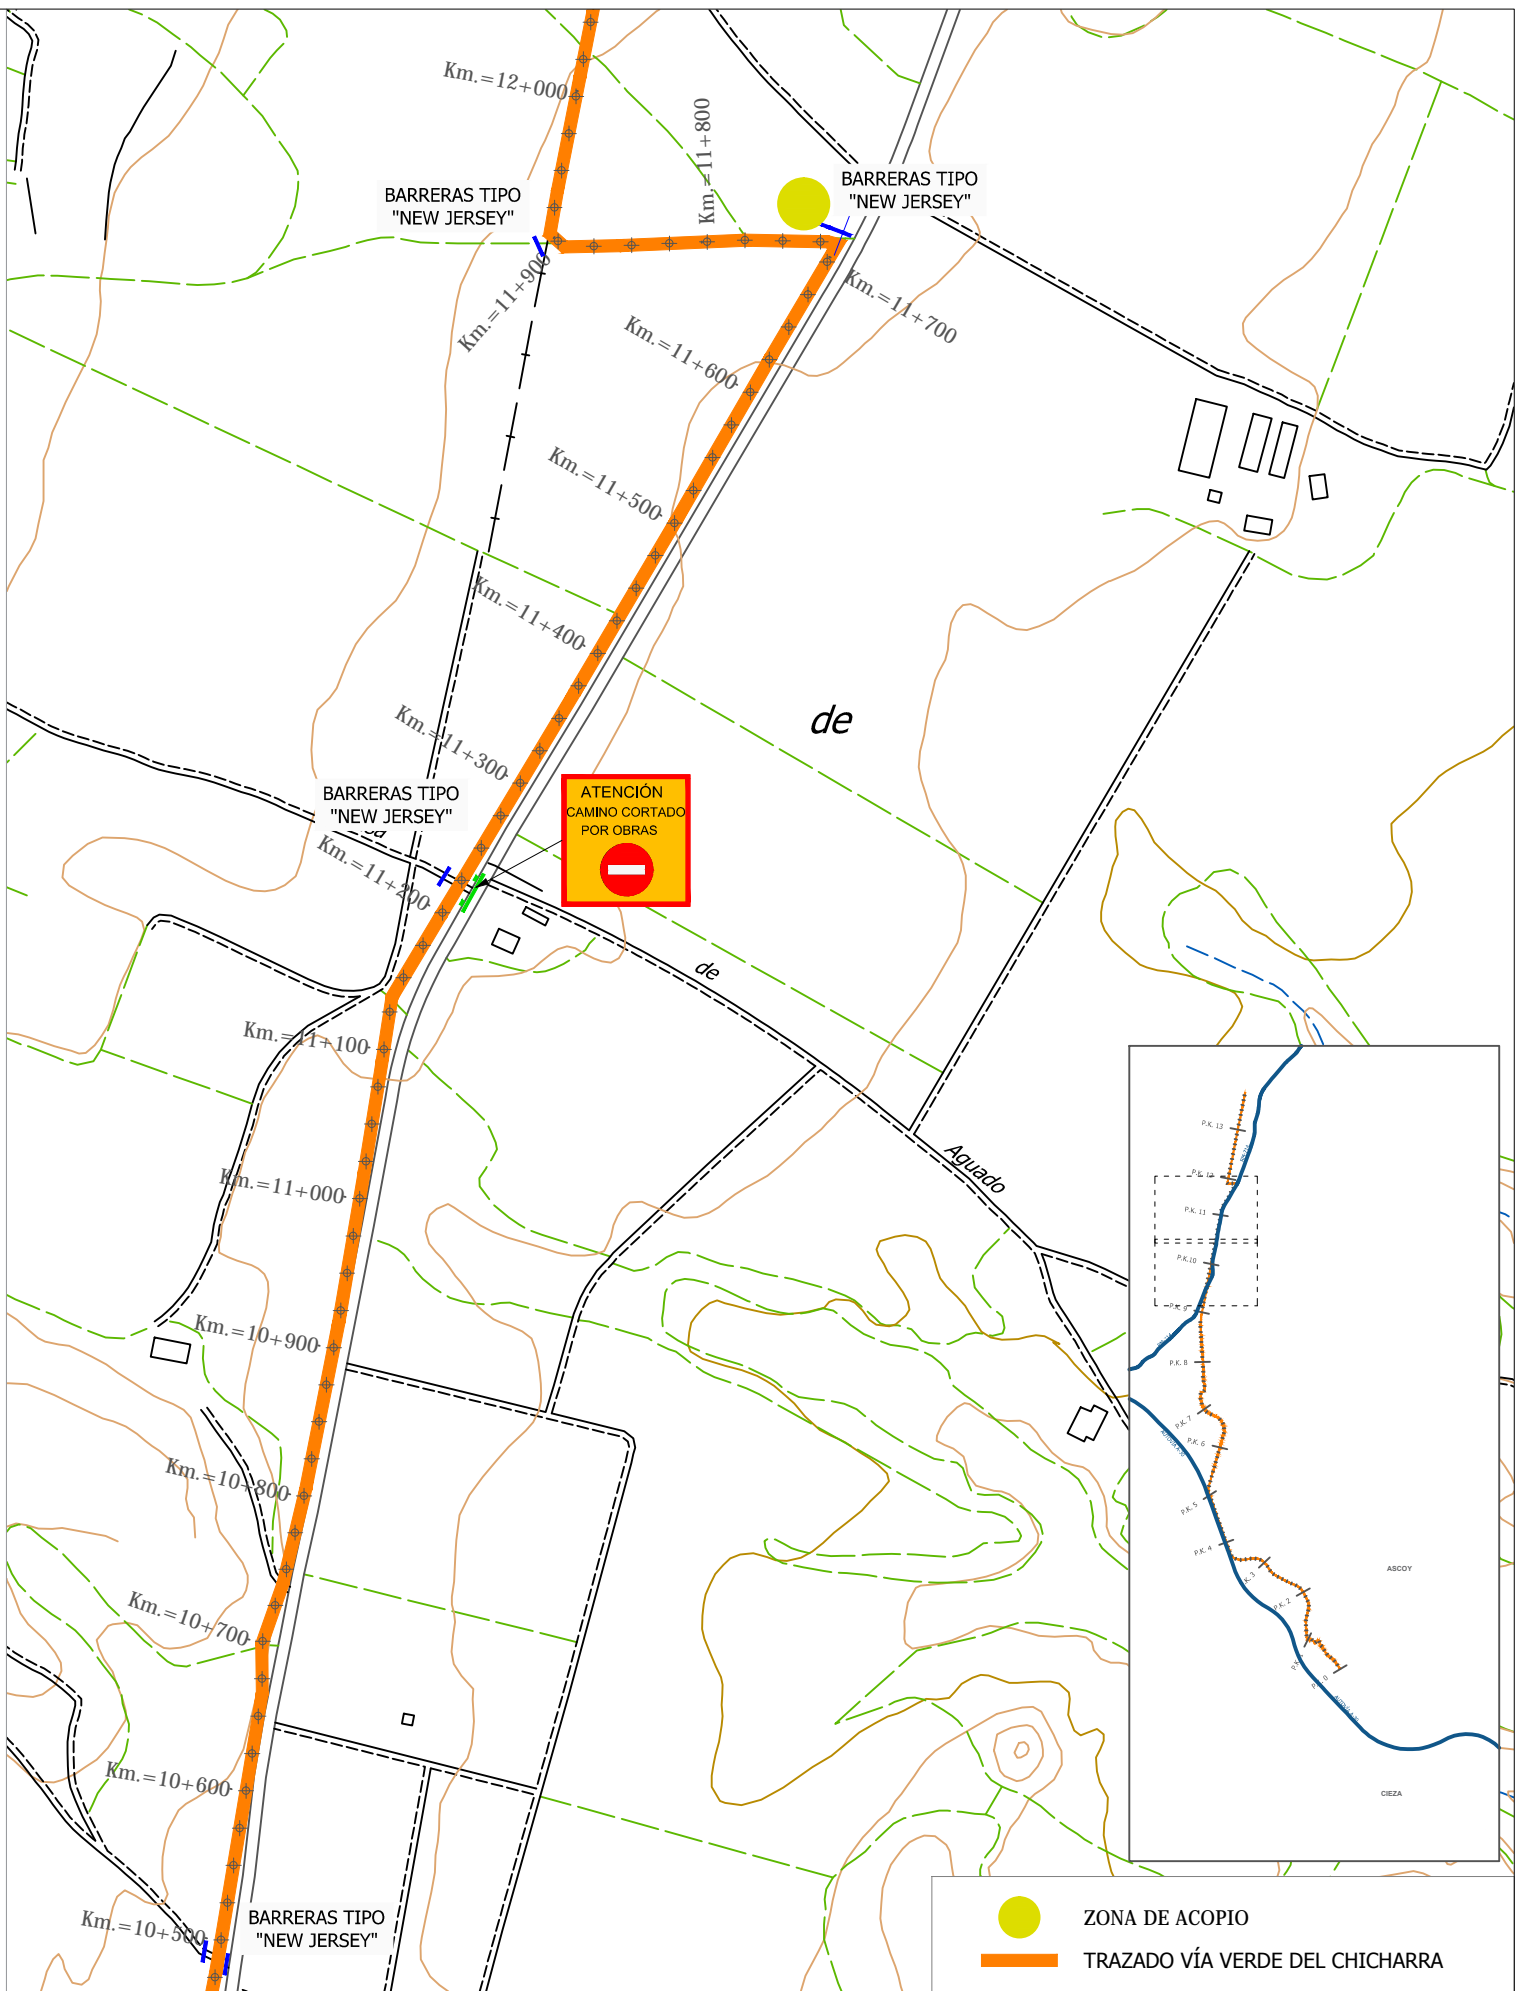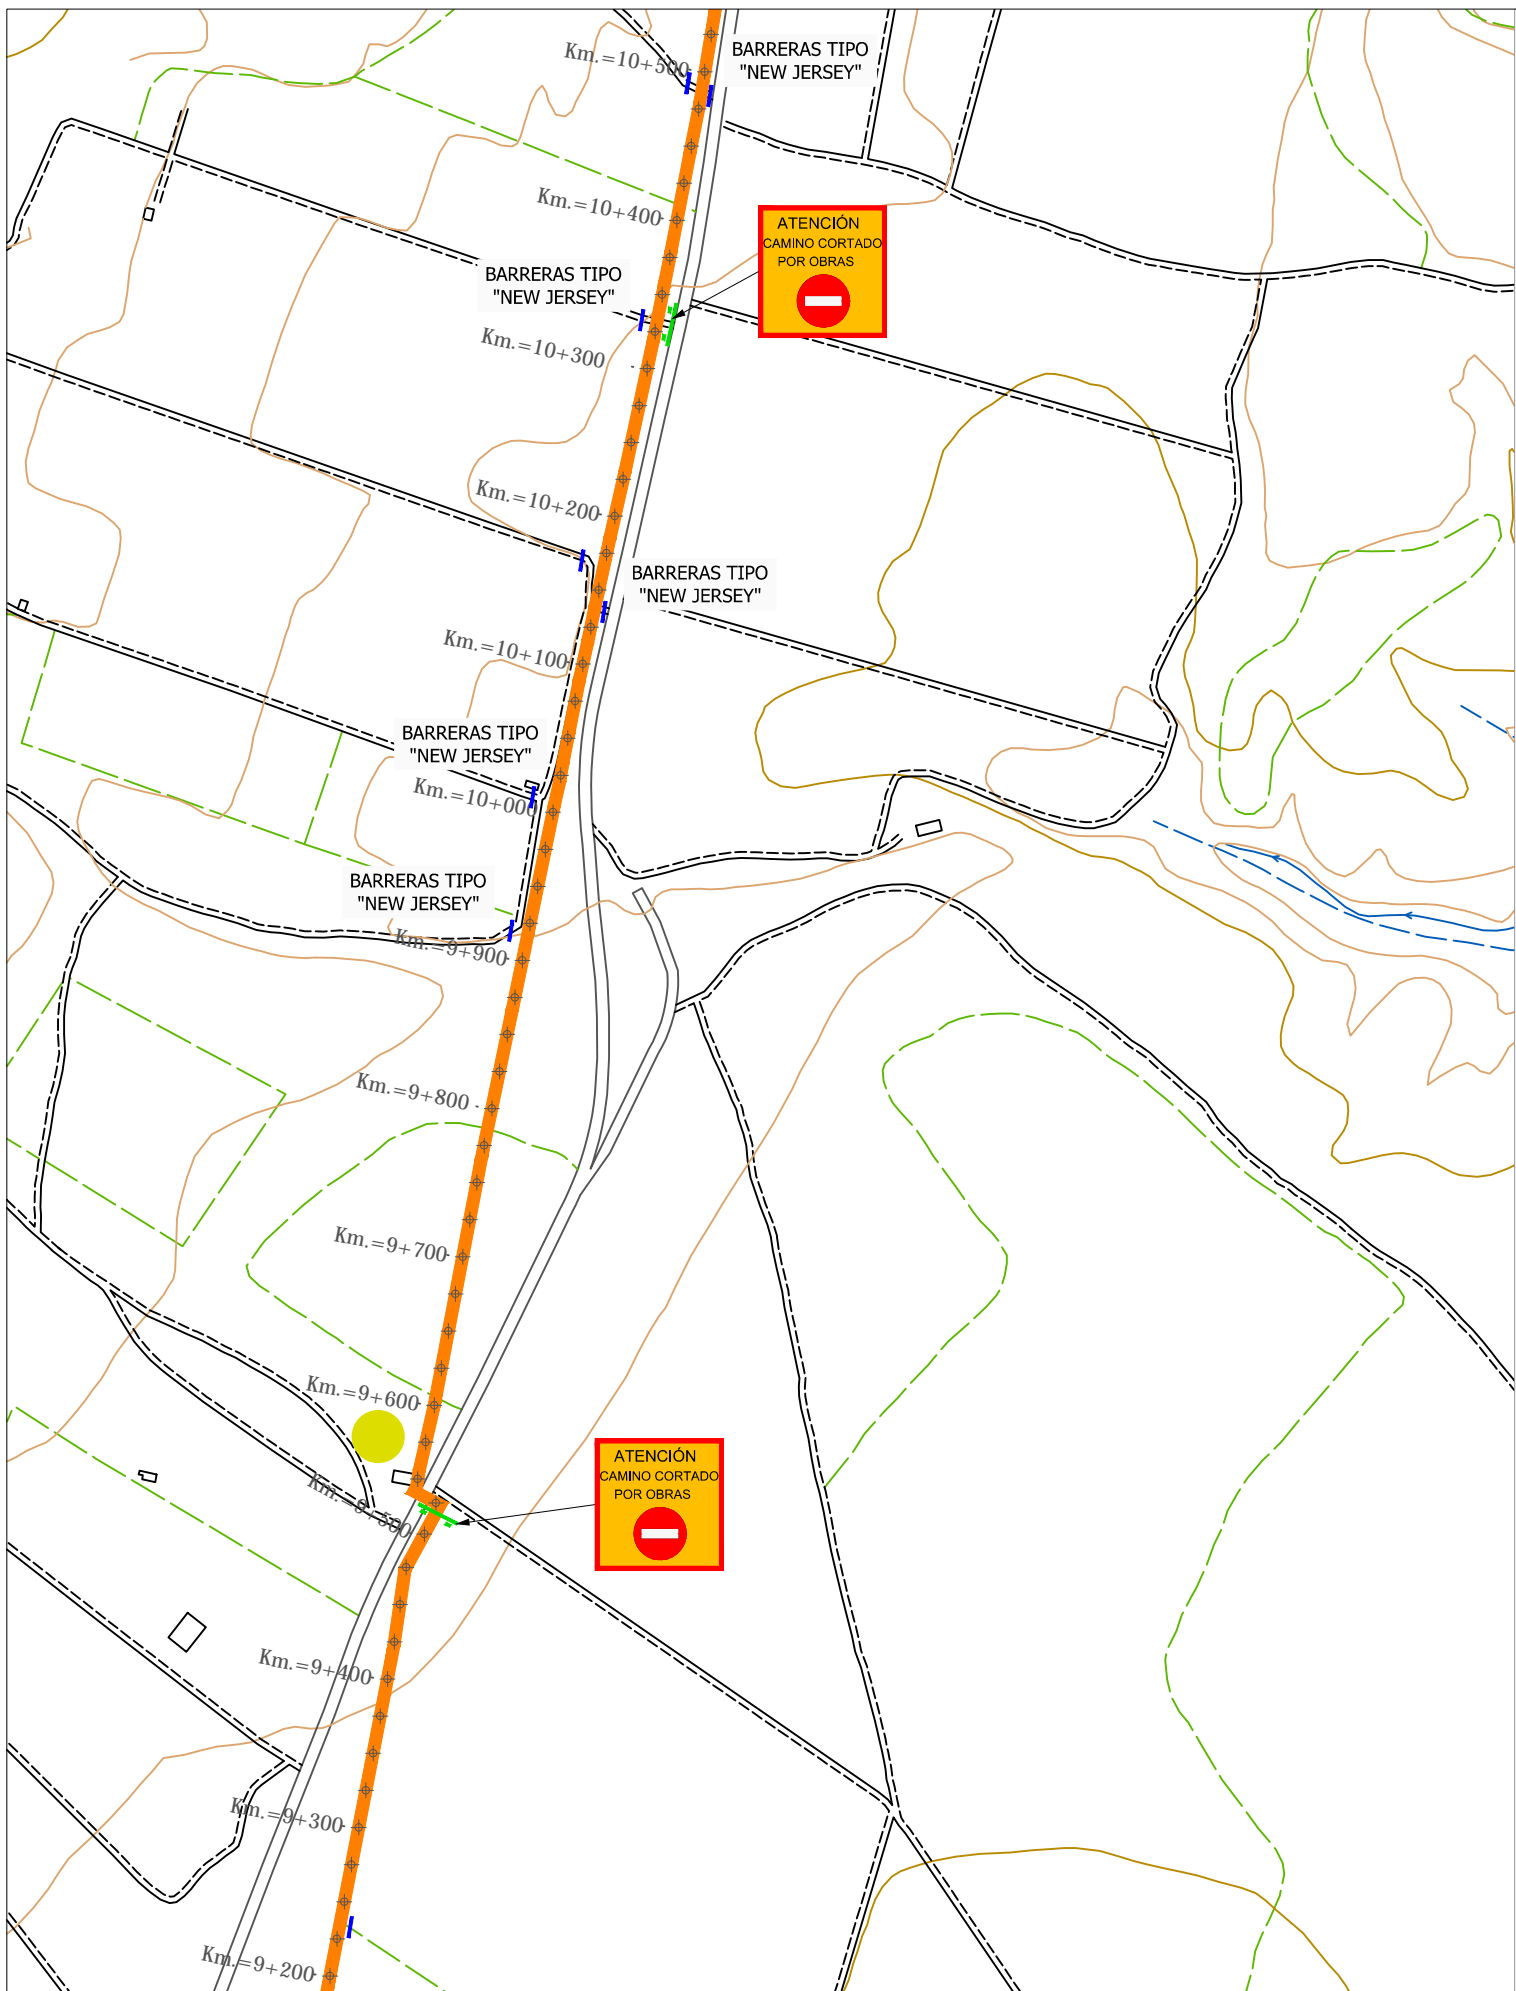




-  ZONA DE ACOPIO
-  TRAZADO VÍA VERDE DEL CHICHARRA

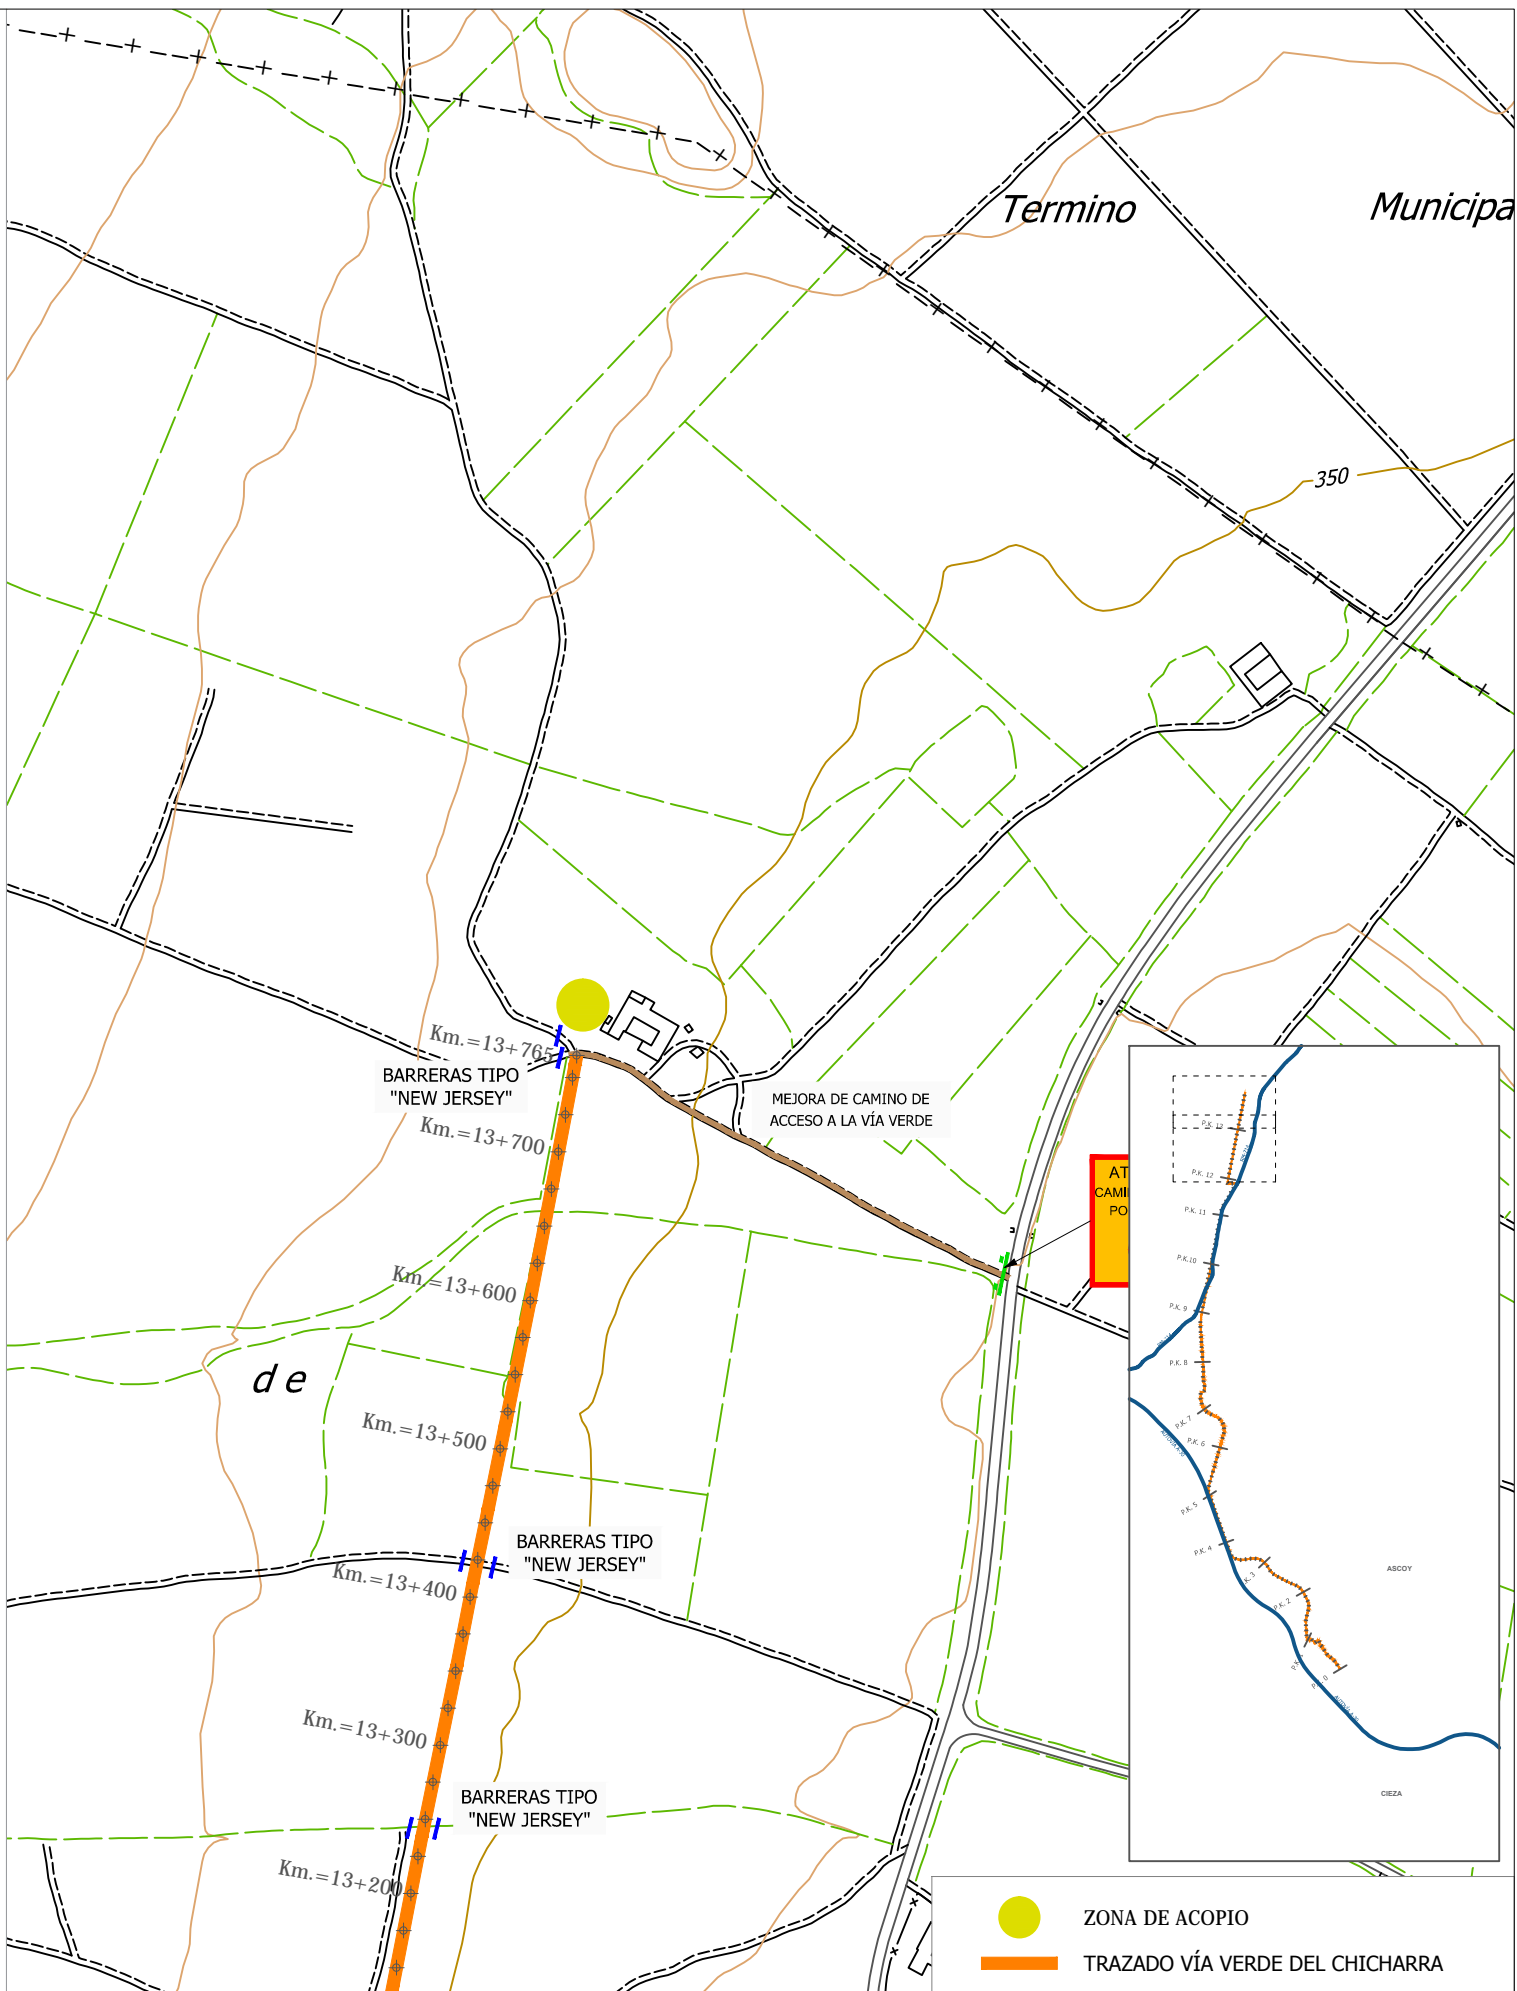

- SEÑALIZACIÓN EN RM-714

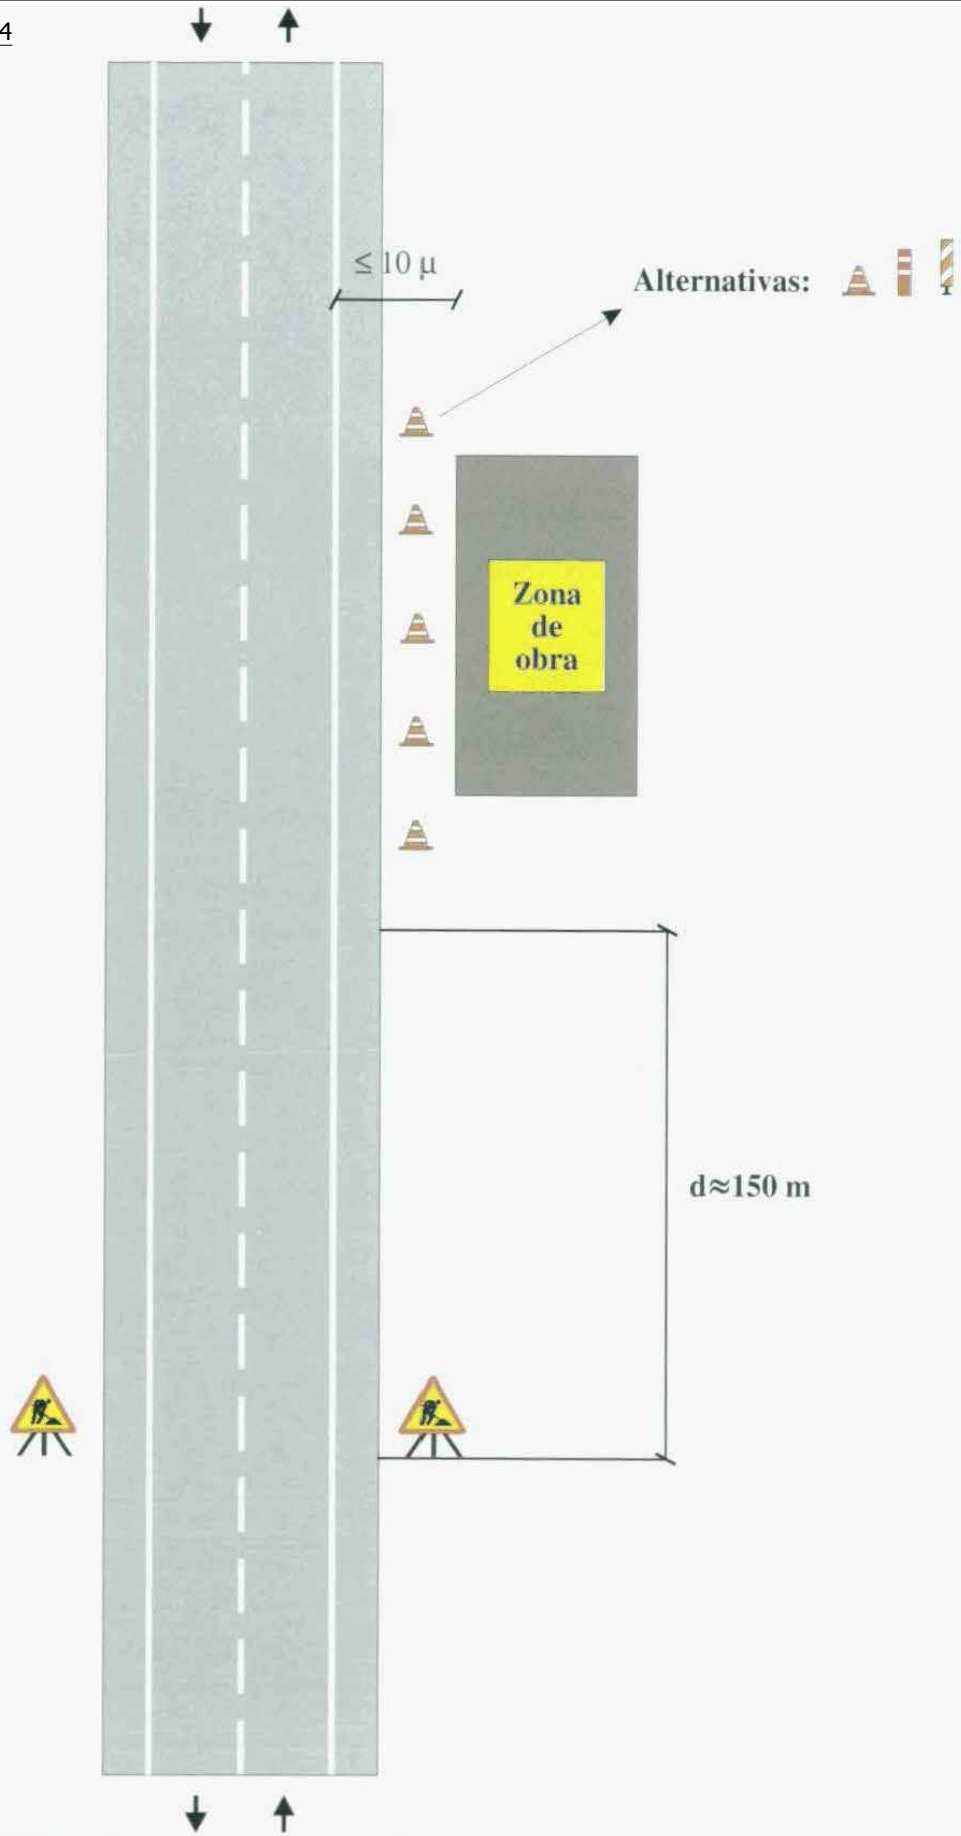

PROMOTOR:



Región de Murcia  
Instituto de Turismo



Unión Europea

TÍTULO DEL PROYECTO:

PROYECTO DE CONSTRUCCIÓN DE LA VÍA VERDE DEL  
CHICHARRA. TRAMO POR TÉRMINO MUNICIPAL DE CIEZA



LA AUTORA ESTUDIO DE SEGURIDAD Y SALUD:

MARÍA AZUCENA JIMÉNEZ RUIZ  
ING. TÉCNICO DE OBRAS PÚBLICAS  
Nº COLEGIADO 27.785

PLANO ESTUDIO DE SEGURIDAD Y SALUD:

ZONAS DE ACOPIO Y  
SEÑALIZACIÓN


FECHA:  
JULIO 2019

ESCALA:  
S/E

PLANO Nº:  
02

HOJA:  
7 de 8



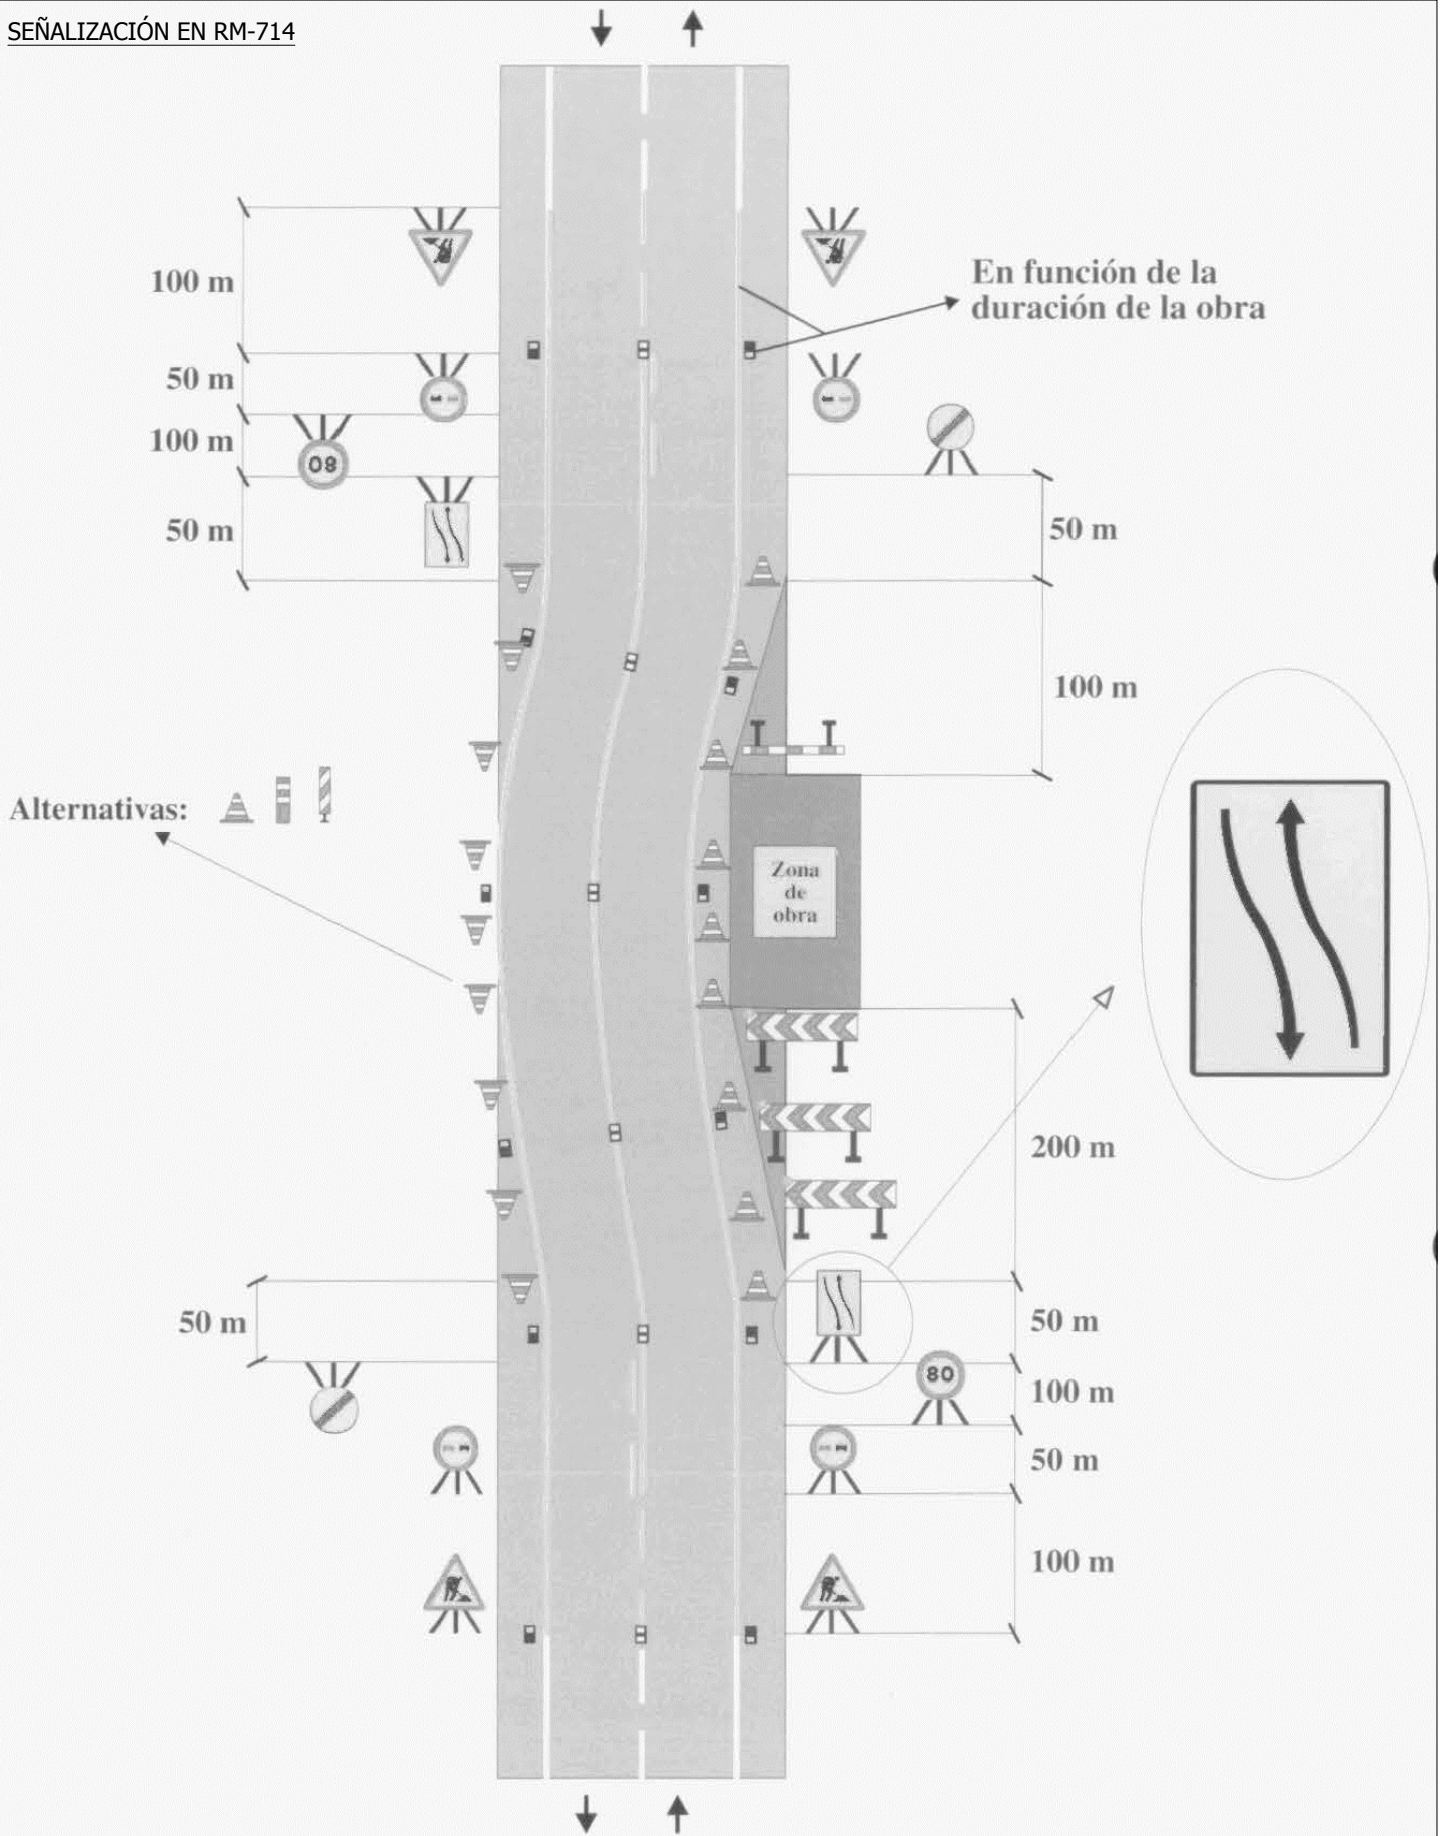

PROMOTOR:



Región de Murcia  
Instituto de Turismo



Unión Europea

TÍTULO DEL PROYECTO:

PROYECTO DE CONSTRUCCIÓN DE LA VÍA VERDE DEL  
CHICHARRA. TRAMO POR TÉRMINO MUNICIPAL DE CIEZA



LA AUTORA ESTUDIO DE SEGURIDAD Y SALUD:

*MA*  
MARÍA AZUCENA JIMÉNEZ RUIZ  
ING. TÉCNICO DE OBRAS PÚBLICAS  
Nº COLEGIADO 27.785

PLANO ESTUDIO DE SEGURIDAD Y SALUD:

ZONAS DE ACOPIO Y  
SEÑALIZACIÓN

FECHA:  
JULIO 2019

ESCALA:  
S/E

PLANO Nº:  
02

HOJA:  
8 de 8